


Proyecto de reforma de una barraca en la carretera de Alza


Escala 1/100
Hernani 21 Agosto 1923

Ramón Benítez


Aprobado en
sesion de 28 Agosto de 1923

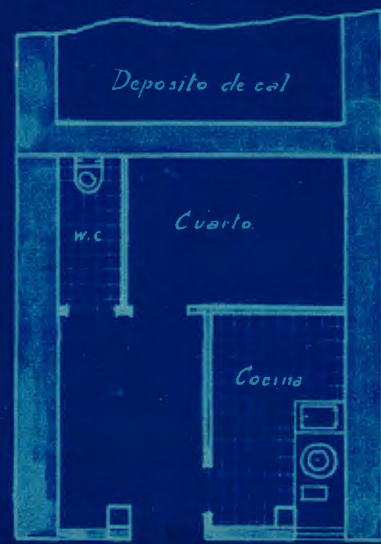


Planta Baja

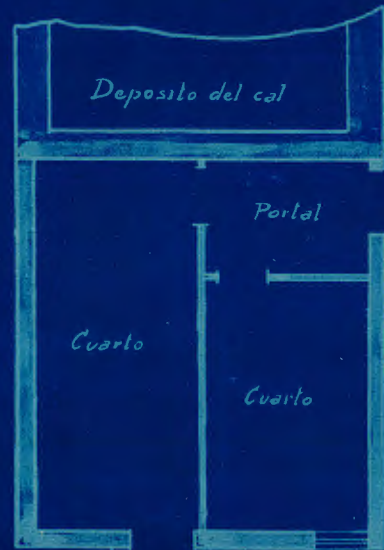


Piso 1º

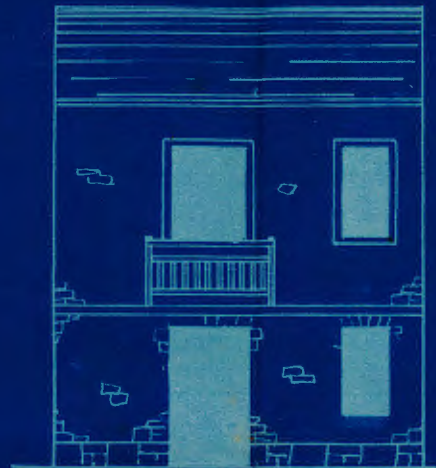

Fda Pral

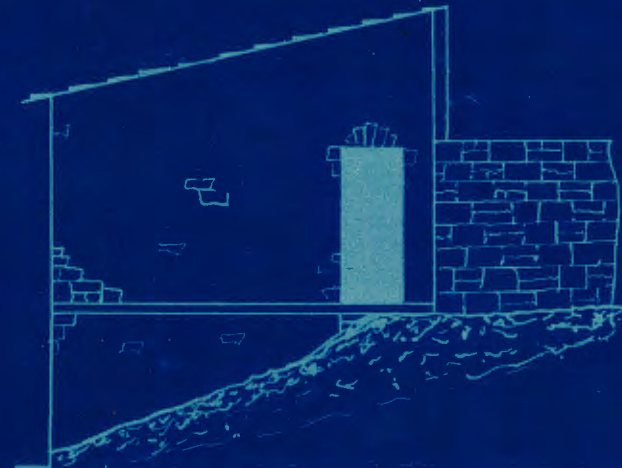

Fda Lateral dcha

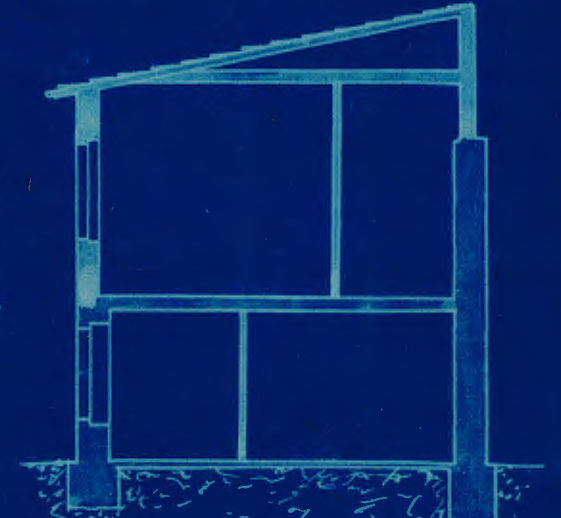


Sección

Reforma




Planta

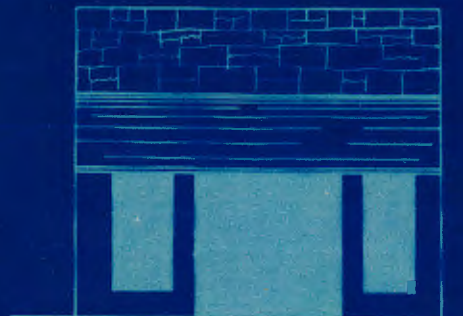

Fda Pral



Fda Lateral dcha

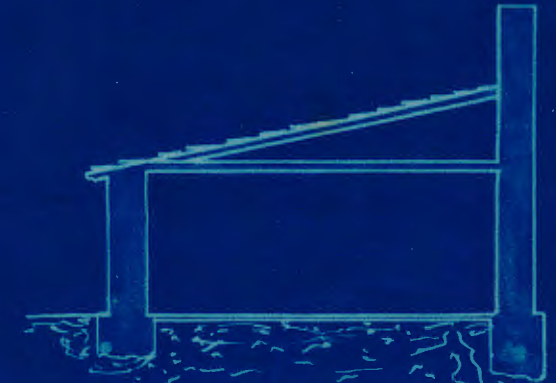

Sección

Estado actual