


*Planta baja*

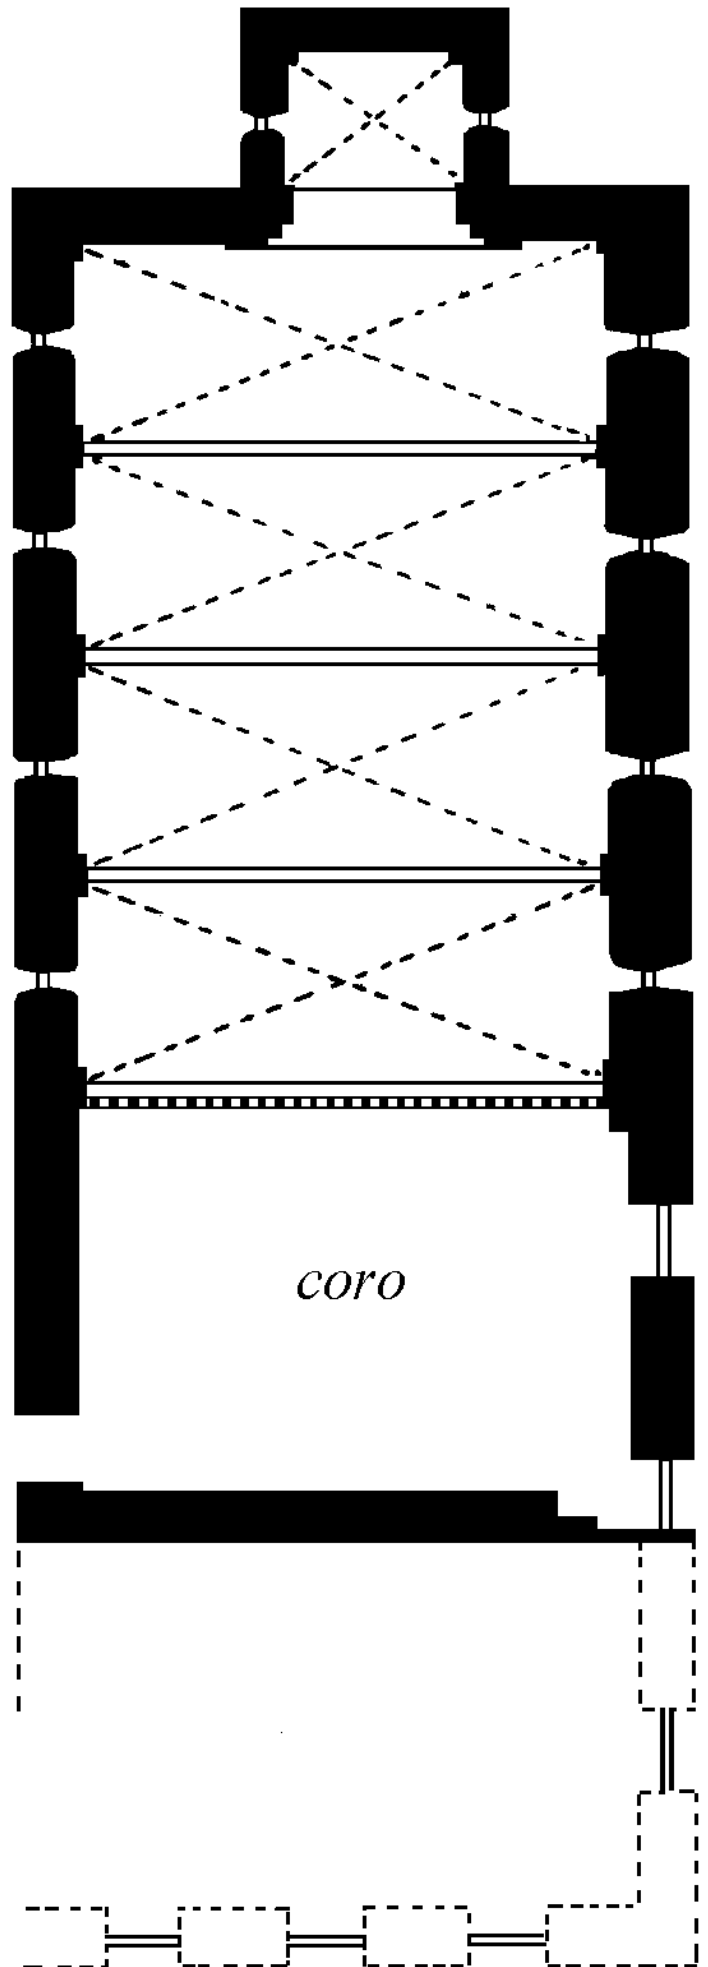

*escala 1:100*

