



Plano de la Casa que intenta construir en Alza D. Ricardo Koteta. Escala 1:500.

Planta baja

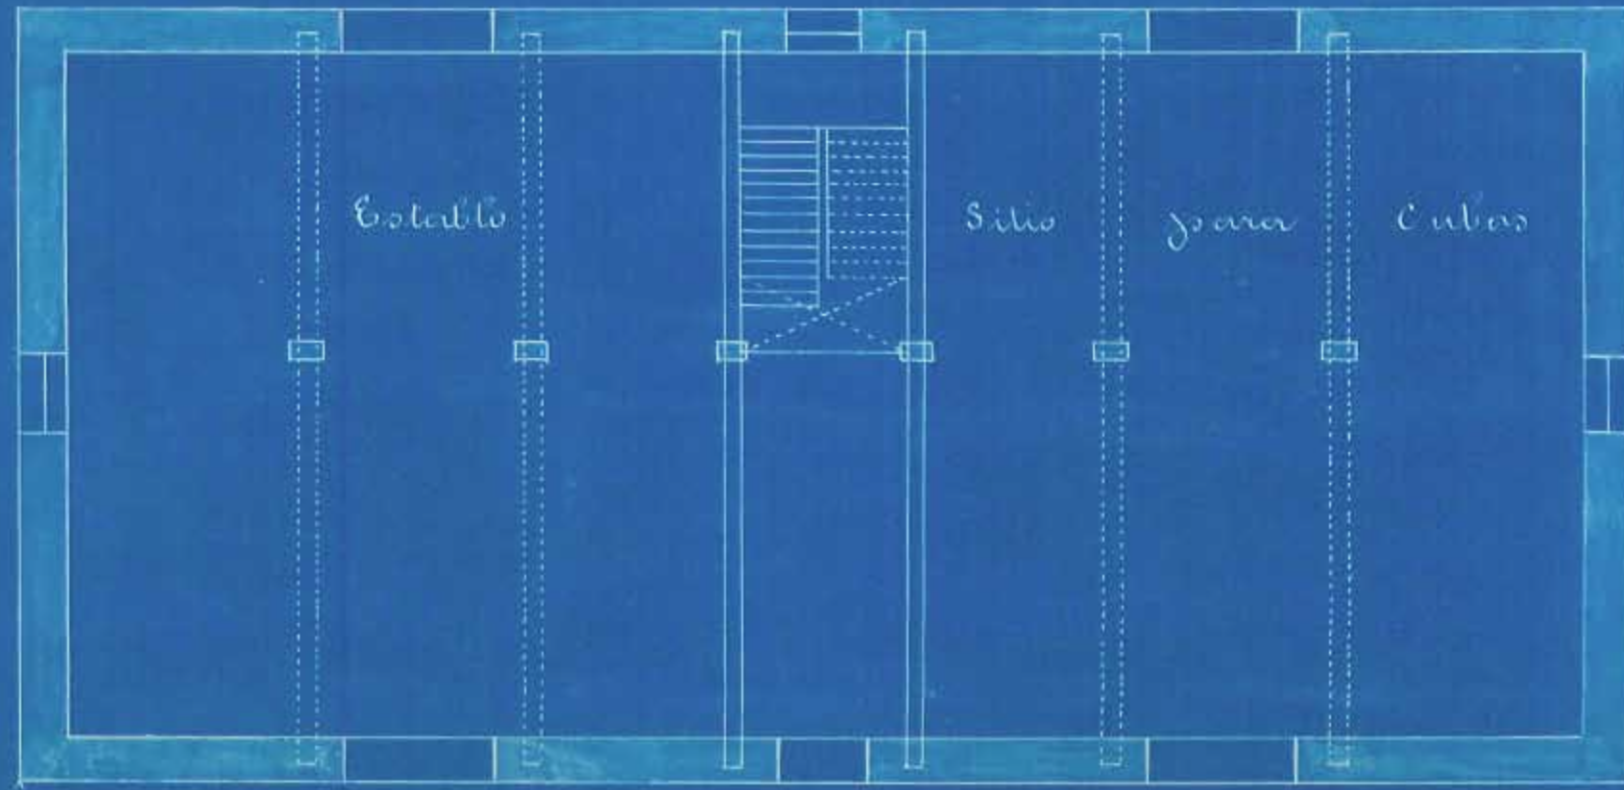

Piso 1º

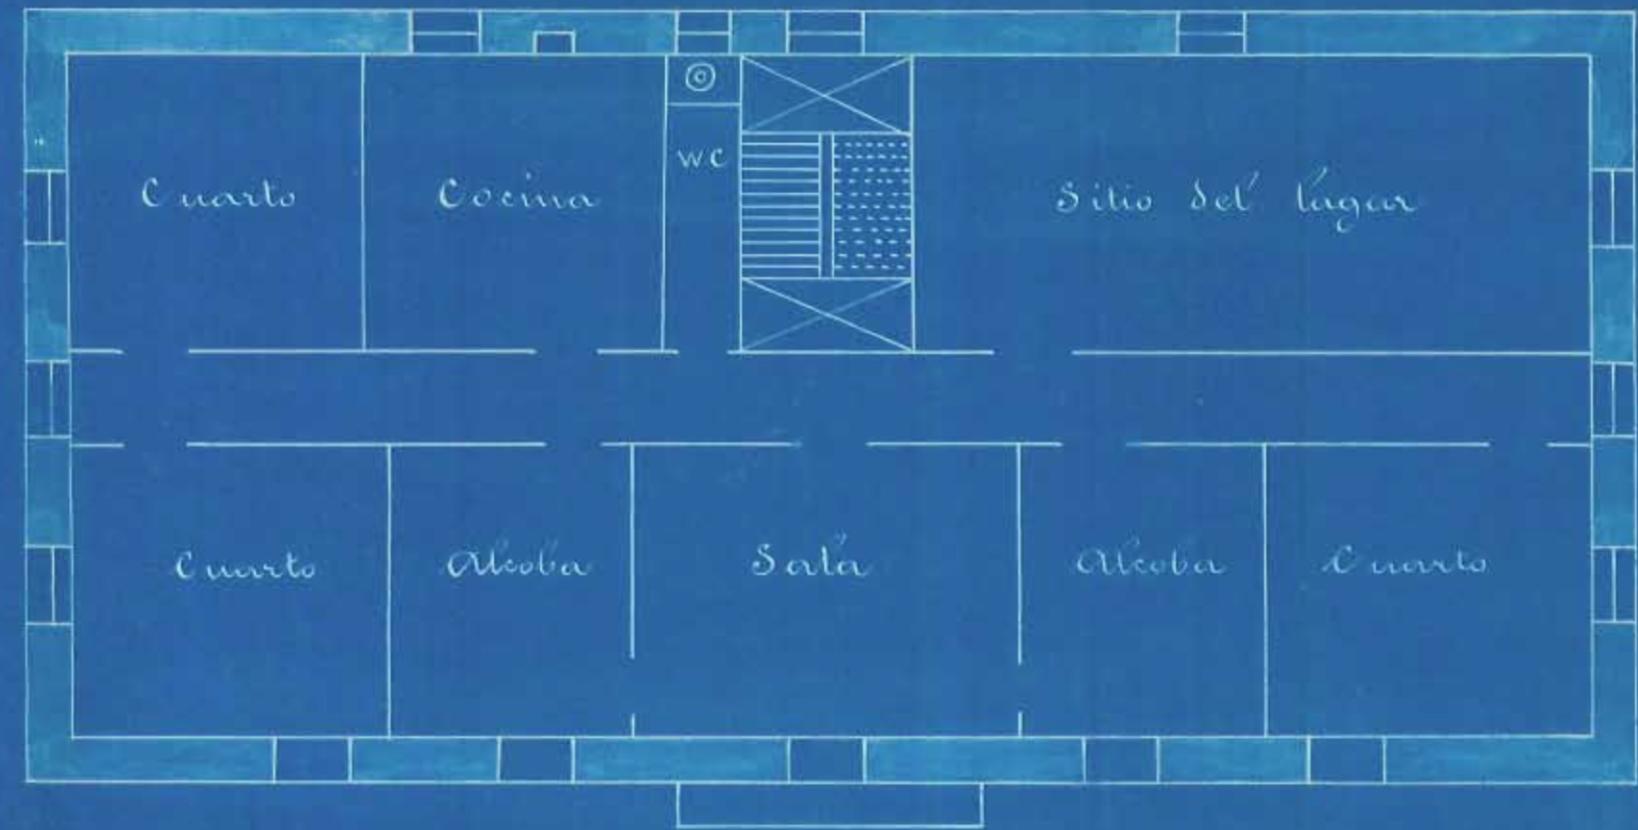


3.00

1.50

Carretera de la Herencia a Alza.

Alzado

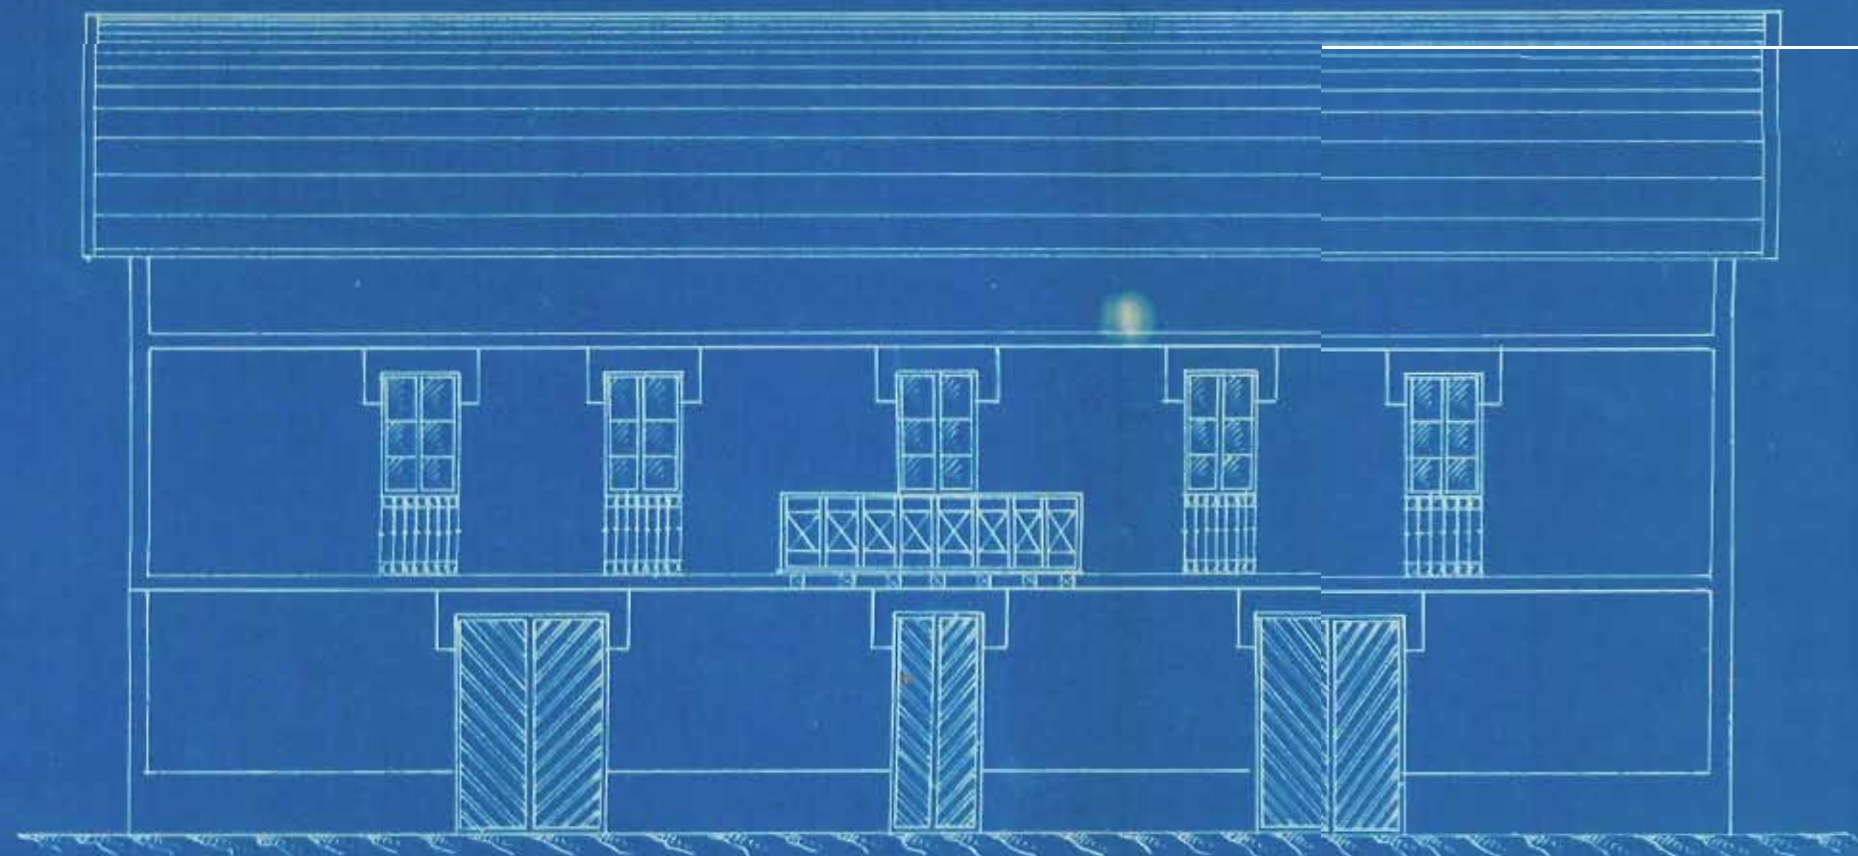

Hernani, 24 de Febrero de 1912

Panamá Cerdoya  
 Oficina de Obras