

Asociación de Vecinos HERRI-PE

COMISION DE URBANISMO

Pº de los Olmos nº 14 1º

H E R R E R A

ILMO. SR. PRESIDENTE DE LA GESTORA MUNICIPAL DEL AYUNTAMIENTO DE SN. SN.

ILMO. SR.:

El que suscribe, Santiago González Aguado con D.N.I. 15.052.938, responsable de la Comisión de Urbanismo de la Asociación de Vecinos HERRI-PE, Domiciliada en el Pº de los Olmos nº 14 1º, con el debido respeto y consideración

EXPONE

AYUNTAMIENTO - SELLO MUNICIPAL - Ayuntamiento de San Sebastián

— Que entre los inmuebles números 37 y 38A de la Avda. del Alcalde José Elósegui en Herrera, existe un callejón peatonal que comunica la citada Avda. con los barrios de MONTESOL, SAN ANTONIO, BIDE ONDO etc..., siendo este callejón muy frecuentado por peatones con destino a los citados barrios y viceversa. También transitan por el, gran parte de las alumnas del Colegio Eucarístico de San José, lindante este último con el anteriormente mencionado callejón.

— Que el callejón en cuestión está totalmente desprovisto de instalación de alumbrado, lo que añadido a las inadecuadas escaleras de que está dotado, hace peligrosísimo el tránsito por el mismo, particularmente durante las horas nocturnas.

— Que esta Comisión de Urbanismo de HERRI-PE, confeccionó en su día un plano en el que se reflejaba una posible instalación de alumbrado y se solicitó del Sr. Cendoya un presupuesto del coste de la instalación, presupuesto que nos fué facilitado por el citado Sr. Cendoya.

— Que posteriormente hemos mantenido varias conversaciones .../...



con el mencionado Sr. Cendoya el cual nos informó verbalmente que en asuntos de esta índole, el Ayuntamiento suele aportar entre el 20 y el 30% de los gastos de instalación y el 100% de los gastos de consumo de energía.

- Que hemos procedido a informar a los vecinos afectados, los cuales están dispuestos a contribuir económicamente en los gastos de instalación (siempre y cuando se cumplan las condiciones citadas en el párrafo anterior) según se desprende de la relación que adjuntamos al presente escrito.
- Que asimismo, hemos tomado contacto con los propietarios y administradores de los inmuebles donde se ha previsto instalar los apliques para las luminarias, los cuales autorizan a colocarlas, según se desprende de los documentos adjuntados.

Por todo lo anteriormente expuesto, este Responsable de Urbanismo de HERRI-PE, Asociación de Vecinos


SOLICITA

- Que V.I. en calidad de Presidente de la Gestora Municipal del Ayuntamiento de San Sebastián gestione y apoye la propuesta de instalación de alumbrado, habida cuenta de la imperiosa necesidad de la misma.

Es Gracia que espera alcanzar del recto proceder de V.I. cuya vida Dios guarde muchos años.

Herrera a 20 de Diciembre de 1.978

EL RESPONSABLE

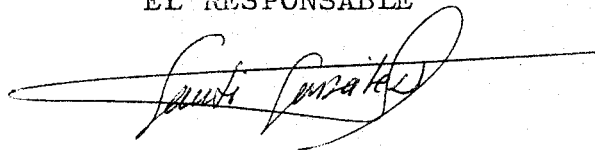

ASOCIACION DE VECINOS HERRI-PE
COMISION DE URBANISMO

ASUNTO: Instalación de alumbrado en el callejón
comprendido entre los inmuebles núms. 37 y 38A
de la Avda. de José Elósegui en Herrera,
según plano HERRI-PE I-78.1

CUH/A.17-78.1

Hoja nº 1 Sigue en h 2

RELACION DE CONTRIBUYENTES

APELLIDOS Y NOMBRE	DOMICILIO	DNI	AUTORIZA CARGO EN C/C			FIRMADO
			Entidad bancaria	Número C/C	PTAS	
BOZAL BERRUEZO ANTONIO	San Antonio 26 1º izda.	15.709.082	CAP Herrera	076321 9 042	650,-	<i>[Signature]</i>
PALACIAN PUERTA Mª BELEN	San Antonio 36 Bajo	15.040.143	CAP	1939/8	650,-	<i>M. Belén Palacian</i>
JAUREGUI ATONDO JOSE A.	San Antonio 36 1º izda.	14.966.662	CAM Herrera	10878/7	650,-	<i>Jose A. Jauregia</i>
GONZALEZ AGUADO Mª ISABEL	San Antonio 36 2º dcha.	15.134.401	CAP Herrera	124860 8 42	650,-	<i>M. Isabel Gonzalez</i>
GONZALEZ AGUADO SANTIAGO	San Antonio 38 2º izda.	15.052.938	CAP Herrera	110363 9 042	650,-	<i>Santi Gonzalez</i>
DOMINGUEZ ALONSO JOSE	San Antonio 38 2º dcha.	15.052.551	CAP Herrera	048543 3 042	650,-	<i>Angelina Plamen</i>
ELIZBIDE YARZA LUIS	San Antonio 46 1º	14.963.525	CAP Herrera	36313/5	650,-	<i>Yeliana Eduate</i>
GONZALEZ GONZALEZ GABRIEL	San Antonio 46 2º	10.123.778	CAM Herrera	3.912.840	650,-	<i>Mariano Gonzalez</i>
HERNANDO ALONSO JAVIER	San Antonio 48 bajo	15.044.296	CAM Herrera	0/057987.0	650,-	<i>Javier Hernandez</i>
AGRASAR JAMARDO MANUEL	San Antonio 48 1º	14.985.043	CAP Herrera	136843 0 42	650,-	<i>M. Agrasar</i>
AZCARATE UGARTEMENDIA JUAN	San Antonio 48 2º	14.971.660	CAP Gros-Miracr.	63953-4 002	650,-	<i>Juan Azcarate</i>
ETURA MURUA CARLOS	San Antonio 50 2º	14.969.891	CAM Herrera	1/907259.4	650,-	<i>Carlos Etura</i>
URDICIAIN ESPARZA AGUSTIN	San Antonio 52 bajo	14.969.210	CAP Herrera	48683-7	650,-	<i>Agustin Urdiciain</i>
FERNANDEZ JOSE M.	San Antonio 50 bajo	2.034.405	CAP Herrera	125218.8	650,-	<i>Jose M. Fernandez</i>
AGUADO DE LA CRUZ FRANCISCO	San Antonio 28 1º	15.007.016	CAP Herrera	40896-6	650,-	<i>Francisco Aguado</i>
LORENZO LOJO JOSE	San Antonio 34 bajo (Bar Oliveira)	2.539.973	CAM Trincherpe	0/050783.0	650,-	<i>Jose Lorenzo</i>

OBSERVACIONES

RELACION

DE

CONTRIBUYENTES

(Continuación)

CUH/A.17-78.2

Hoja nº 2

Sigue en h 3

APELLIDOS Y NOMBRE	DOMICILIO	DNI	AUTORIZA CARGO EN C/C			FIRMADO
			Entidad bancaria	Número C/C	PTAS	
QUINTANA MARTINEZ M ^o JESUS	San Antonio nº 38 (LORETXU)	15.118.924	CAP Herrera	136664	650,-	Man. Jesús Quintana
VELASCO GONZALEZ AGUSTIN	San Antonio nº 44 bajo	15.041.157	CAM Herrera	0/063476.6	650,-	Agustín Velasco
GARCIA TEJEDOR CONCEPCION	San Antonio nº 46 bajo	15.123.561	CAP Herrera	1/930166.2	650,-	M ^a Concepción García
GOROSABEL MARICHALAR ESTEBAN	San Antonio nº 52 1º	15.022.557	CAP Herrera	154221 6 61	650,-	Esteban Gorosabel
URIBARRI ASTORKIZA TRINIDAD	Avda. José Elósegui 37 1º iz. Trasera	15.015.648	CAP Herrera	125227 9 42	650,-	Trinidad Urbarrí
PUENTE DE LA PEÑA ISABEL	San Antonio nº 32 1º	15.021.660	CAP Herrera	48539/1	650,-	Isabel Puente de la Peña
FERNANDEZ LETE LUCIA	Avda. José Elósegui 37 2º dcha. "		CAP Herrera	144306/18	650,-	Lucía Fernández
POLO ALQUIZA MANOLI	" " " " 2º izq. "	14.984.261	CAP Herrera	27991-9	650,-	Manoli Polo
CALVO FERNANDEZ LUIS M ^o	" " " " 3º "	14.961.824	Guipuzkoano Herr.	754/2	650,-	M ^o Calvo
OYARZABAL MUÑOZA RAMON	Avda. José Elósegui 36 1º	15.131.097	CAP Herrera	153832/31	650,-	Ramón Oyarzábal
DOMINGO APEZTEGUIA FRANCISCO	" " " " 37 1º	14.968.754	Banco Santander Herrera	Nº 78	650,-	Francisco Apeztegui
NAVARRETE FERNANDEZ M ^o ASUNCION	Congregación de Hermanas Mercedarias del Santísimo Sacramento. San Antonio s/n	26.410.456	Hispano Americano (CENTRAL)	22831	650,-	M ^o Asunción Navarrete
GOROSTIDI ZUBELDIA VICTOR	Villa LEKU ALAI - San Antonio s/n	15.214.563	CAP Herrera	163970-7042	650,-	Victor Gorostidi
COMERCIAL TERRESTRE MARITIMA	Avda. José Elósegui 38 bajo	-	Banco Guipuzkoano Herrera	77/8	5000,-	
SANGALLI PIROVANO PASQUALE	Presid. Polígono Residenc. MONTESOL	Permiso Resid. nº 1515/76	CAP Central	17362/5	20.000,-	Pasquale Sangalli
CANELLADA LARRAYOZ MANUEL	Admin. Polígono Residenc. MONTESOL	14.962.889				Manuel Canellada
URRECHO RUIZ RICARDO	San Antonio nº 38 1º izqda.	16.323.738	Banco Guipuzkoano Herrera	435/8	650,-	Ricardo Urrecho

RELACION DE CONTRIBUYENTES (continuación)

CUH/A.17-78.3
Hoja nº 3 Sigue en h -

APELLIDOS Y NOMBRE	DOMICILIO	DNI	AUTORIZA CARGO EN C/C			FIRMADO
			Entidad bancaria	Número C/C	PTAS	
CONTRIBUCION TOTAL DE LOS VECINOS					44.500,-	(80% aprox.)
APORTACION DEL EXCMO. AYUNTAMIENTO DE SAN SEBASTIAN					11.190,-	(20% aprox.)
				TOTAL	55.690,-	(100%)
			Herrera a 20 de Diciembre de 1.978			
			EL RESPONSABLE			
			<i>Sauzet Tomaztes</i>			
NOTA: Según información recibida el día 20 de Diciembre a través del Sr. Santaren del Excmo. Ayuntamiento, el presupuesto del 24 de Mayo de 1.978, sufre un incremento de un 10% para su actualización, quedando definitivamente como sigue:						
PRESUPUESTO ANTIGÜO (24.V.78)			50.595,- PTAS			
PRESUPUESTO DEFINITIVO (20.XII.78)			55.690,- PTAS			

COMISION DE URBANISMO de
la Asociación de Vecinos
HERRI-PE

Sres.:

La que suscribe, M^a Asunción Navarrete Fernández con D.N.I. 26.410.456 y domicilio en el Colegio Eucarístico de San José sito en la calle San antonio s/n, en su calidad de superiora del mencionado Colegio, autoriza en nombre propio y en el de su comunidad, la instalación de apliques para luminarias que el Excmo. Ayuntamiento de San Sebastián tiene previsto instalar en las fachadas de los inmuebles propiedad de la Congregación.

Herrera a 4 de Diciembre de 1.978

FIRMADO

M^a ASUNCIÓN NAVARRETE

NOTA : La situación de estos apliques, deberán corresponder al plano HERRI-PE I-78


COMISION DE URBANISMO de
la Asociación de Vecinos
HERRI-PE

Srs.:

El que suscribe, FRANCISCO DOMINGO APEZTEGUA, con D.N.I. 14.968.754 y domiciliado en la Avda del Alcalde José Elósegui Nº 37 piso 1º, en calidad de administrador del inmueble citado, autoriza en nombre propio y en el de sus administrados, la instalación de un aplique para colocación de luminaria y tendido eléctrico que el Excmo. Ayuntamiento de San Sebastián tiene previsto instalar en la fachada lateral del inmueble en cuestión.

Herrera a 6 de Diciembre de 1.978

FIRMADO

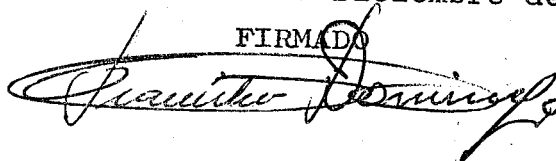

FRANCISCO DOMINGO APEZTEGUA


COMISION DE URBANISMO de
la Asociación de Vecinos
HERRI-PE

Srs.:


El que suscribe, PLACIDO TELLERIA con D.N.I.15.105.951
y domiciliado en la Plaza del Recreo Nº 7 1º de AYA
Guipuzcoa, en calidad de propietario del inmueble
Nº 37 trasera de la Avda del Alcalde José Elósegui
autoriza la instalación de un aplique para colocación
de luminaria y tendido eléctrico que el Excmo. Ayun-
tamiento de San Sebastián tiene previsto instalar en
la fachada lateral derecha del inmueble de su
propiedad.

Herrera a 11 de Diciembre de 1.978

FIRMADO

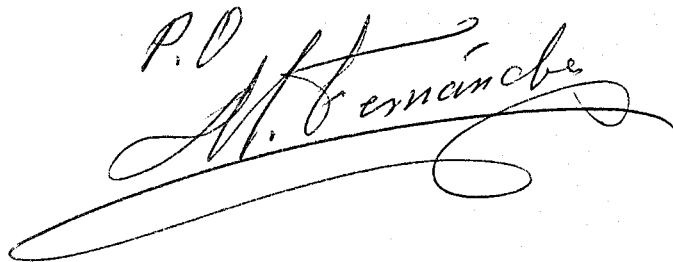
A handwritten signature in black ink, appearing to read 'P.O. M. Fernández Jiménez', with a large, sweeping flourish underneath.

Firmado P.O. Manuel Fernández Jiménez
Avda. José Elósegui nº 37 2º trasera
D.N.I. 16.916.646

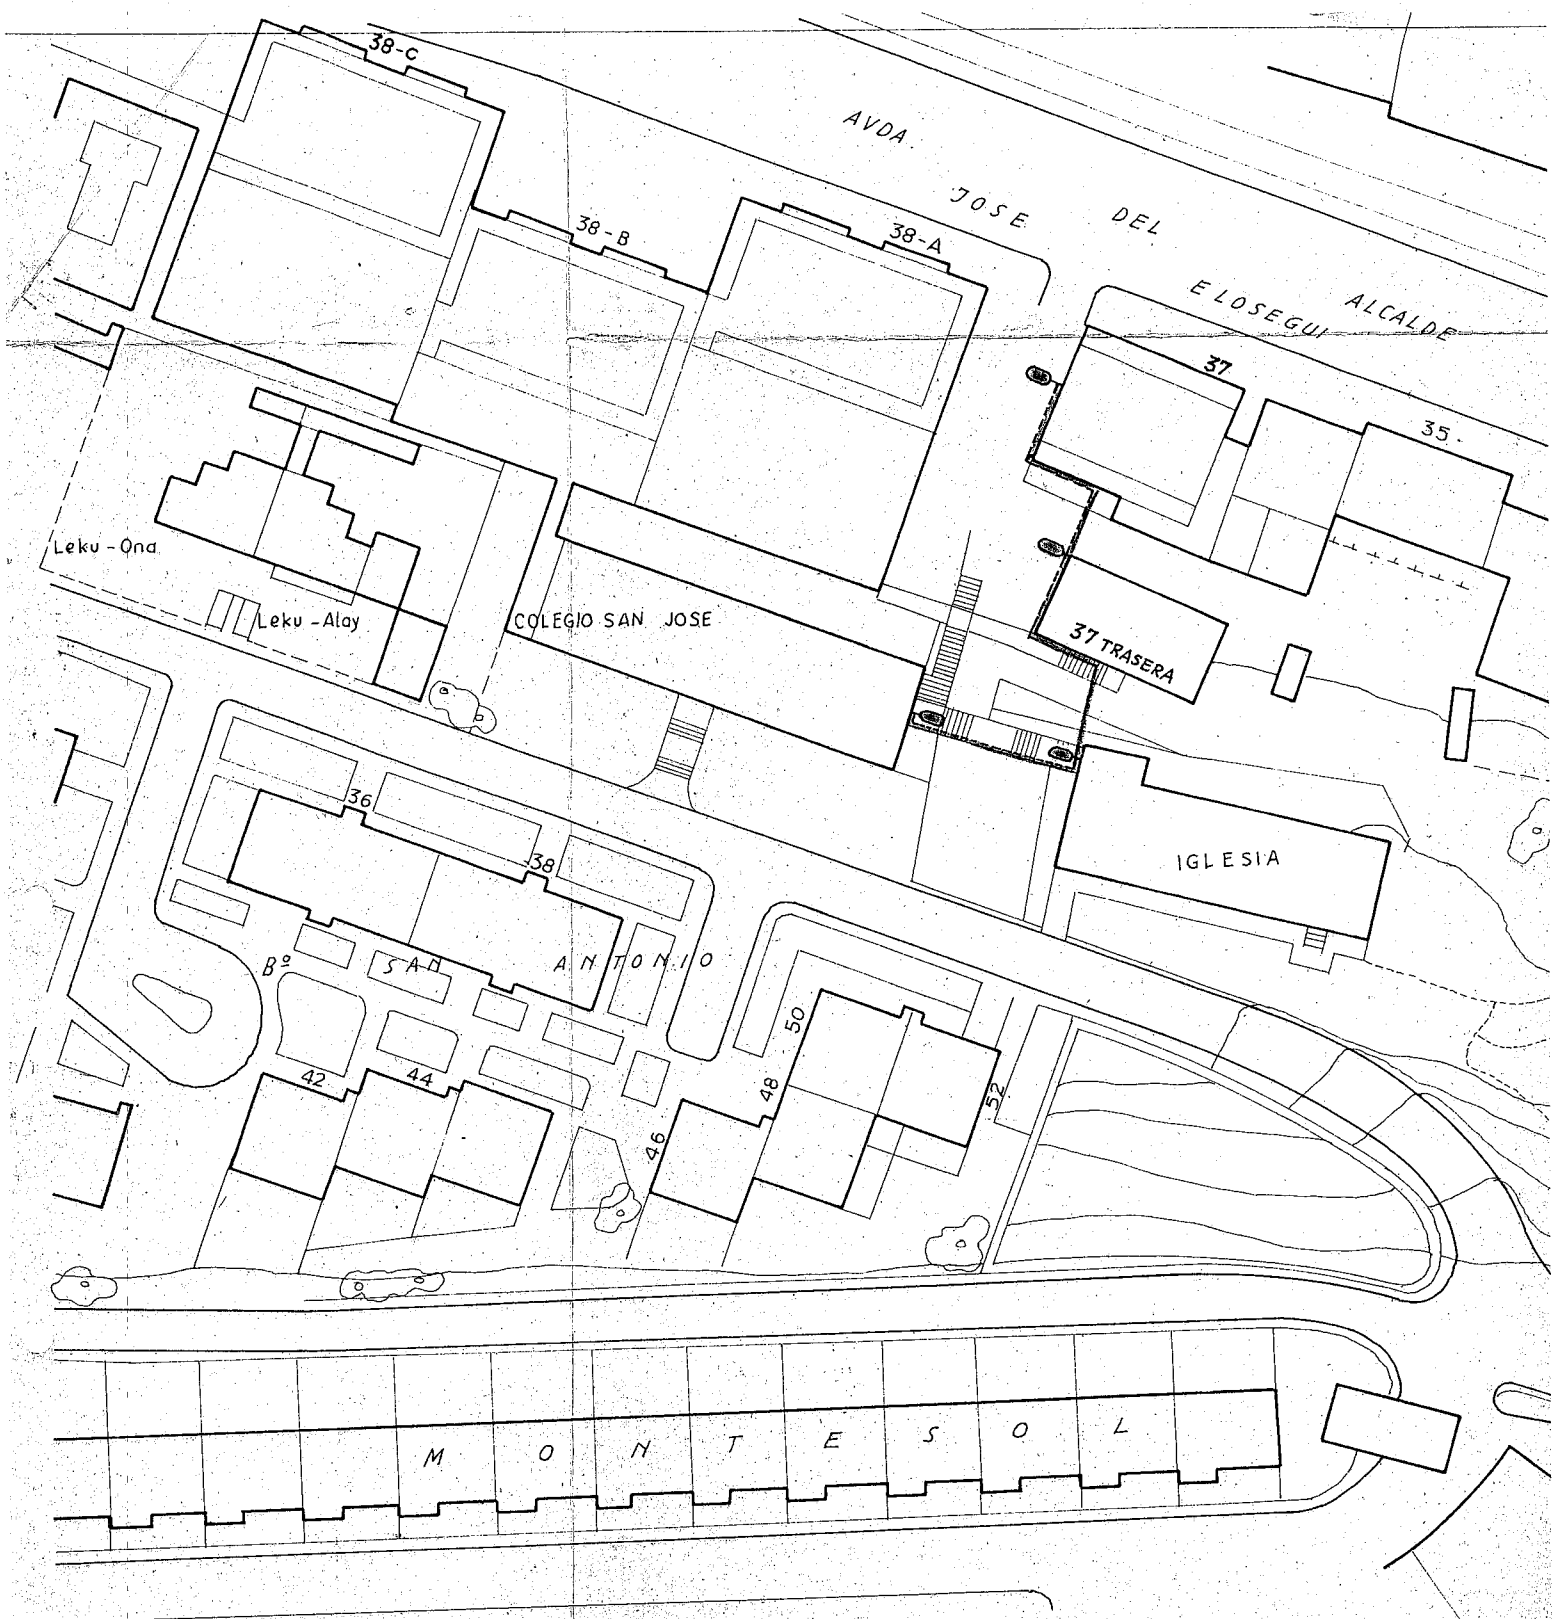

INSTALACION DE ALUMBRADO EN EL CALLEJON
 COMPRENDIDO ENTRE LOS INMUEBLES NUMEROS
 37 Y 38A DE LA AVDA DE JOSE ELOSEGUI EN
 HERRERA.

Escala 1:500

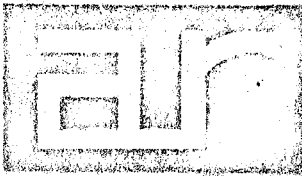

Alberto Romero Moreno, S.A.

secundino esnaola, 27
 tele. 13291 - 26917
 san sebastián

san vicente de paúl, 21
 tel. 291635
 zaragoza

barrio estación
 tel. 21
 zaragoza (gen.)

alberto romero moreno, s. a. - secundino esnaola, 27 - san sebastián

- montajes eléctricos en alta y baja tensión
- maquinaria y material eléctrico
- hormigón centrifugado, postes, tuberías, acequias
- oficina técnica

EXCMO. AYUNTAMIENTO DE S. SEBASTIAN
Urgente, s/nº
SAN SEBASTIAN

30.027876
 Registro Mercantil de Guipúzcoa
 Hoja. 4.213. Folio 2º, Tomo 168 del
 Libro de Sociedades.

su referencia su escrito del n/escrito del n/referencia **SAN SEBASTIAN**
PRESUPUESTO N.º 4.465 **JLH/mes.-** **24. Mayo. 1.970**

POSICION	CANTIDAD	DETALLE	PRECIO UNITARIO	IMPORTE
		PRESUPUESTO PARA LA INSTALACION DE ALUMBRADO PUBLICO EN HERRERA CASAS GOIZ-ARGI Y BA SAN ANTONIO.		

		<u>CASAS GOIZ-ARGI</u>		
	6	Puntos de luz de v.m.c.c. con luminaria 335-CMX-K. lampara de v.m.c.c. de 125 W., reactancia de alto factor brazo de 0,30 mts. - de vuelo, herrajes de fijación - reactancia e instalación completa en poste o fachada.	6.590,.-	39.540,.-
	2	Ud. de poste de madera de 9 mts. de altura colocados.	9.650,.-	19.300,.-
	45	Mts. de conducción aerea con cable tipo sintenax de 3x6 mm2. soportado por cable de acero de 5 mm. <input checked="" type="checkbox"/> incluyendo todos los accesorios e instalación completa. .	241,.-	10.845,.-
	25	Mts. lineales de cable 3x6 mm2. - grapeado en fachada instalado. .	251,.-	6.275,.-
	20	Mts. ida. ida. de 3x2,5 mm2. - instalado.	195,.-	3.900,.-
	60	Mts. ida. ida. de 2x2,5 mm2. - instalado.	188,.-	11.280,.-
	6	Cajas Crady-Box 70 instaladas. .	615,.-	3.690,.-
	3	Mts. tubo acero galvanizado para protección colocado.	280,.-	840,.-
	-	P.A. acometida general, material menudo y accesorios.		3.500,.-
				99.170,.-



POSICION	CANTIDAD	DETALLE	PRECIO UNITARIO	IMPORTE
<u>BARRIO SAN ANTONIO</u>				
	4	Uds. de puntos de luz con luminaria - 335-CMX-K lampara de v.m.c.c. de 125 W., reactancia de alto factor, brazo de 0,30 mts. de vuelo, herrajes fijación reactancia, e instalacion completa en poste o fachada.	6.590,	26.360,.-
	20	Mts. de conduccion con cable tipo Sintenax de 3x6 mm2. engrapado en fachada.	251,	5.020,.-
	35	Mts. ide. ide. cable 3x4 mm2.	212,	7.420,.-
	8	Mts. ide. ide. cable 3x2,5 mm2. ..	195,	1.560,.-
	15	Mts. conduccion con cable tipo Sintenax de 2 x 2,5 mm2. soportado por cable acero de 5 mm. Ø incluyendo accesorios e instalacion completa.	188,	2.820,.-
	5	Uds. cajas Crady-Box 70 instaladas. .	615,	3.075,.-
	3	Mts. tubo acero galvanizados para proteccion colocado.	280,	840,.-
	-	P.A. acometida general, material menudo y accesorios.		3.500,.-
				50.595,.-
<u>R E S U M E N</u>				
CASAS GOIZ-ARGI.				99.170,.-
BARRIO SAN ANTONIO.				50.595,.-
TOTAL PESETAS.				149.765,.-
=====				
<u>OBSERVACIONES</u>				
No está incluido IGTE ni AP.				
SAN SEBASTIAN, 24 de Mayo de 1.978				
alberto romero moreno, s. a. jefe montajes				