

Herri-Pe Elkarte

Avda. José Elósegui, s/n. (Parvulario)

Teléfono 39 30 21

HERRERA - San Sebastián

HERRERA, I de Diciembre de 1983.

ILMO. Sr. Alcalde del
Ayuntamiento de San Sebastian.



-6 XII 83

Sello
Municipal

126 -002

MUY SRs.nuestros:

La que suscribe M^a Begoña Berro Arregui con D.N.I. 15.160.934, como miembro de la Junta de Herri-Pe, Asociación de Vecinos de Herrera, y por petición de los vecinos afectados de la zona de Villas Dobles, solicita de V.I...

Se Urbanice dicha zona de Villas Dobles, siendo un tramo aproximado de 1.050 m², un camino muy muy escarrocado sin apenas alumbrado, con una media de personal pensionista y que aunque teóricamente se denomina zona particular en la realidad es transitado por los vecinos de dichas Villas Dobles, personal de la zona de Pikabea y también del B^a de Roteta para acudir al EUSKALTEGUI, es por lo que los vecinos consideran que en la actualidad realmente es más público que privado.

Se agrega Plano orientativo, y en la esperanza de buena acogida a esta petición les saludamos muy atentamente.

Dios guarde a V.I. por muchos años.

HERRI-PE -ASOCIACION de VECINOS.

M^a Begoña Berro

D.N.I. 15-160.934.

Tlfo. 393021



OMETIDA
RAL DE

Villo Dolores

CONDUCCION DE AGUAS
PLUVIALES TUBERIAS
HORMIGON CENTRIFUGADO ϕ 30 cms.

SUMIDERO SENCILLO
TIPO AYUNTAMIENTO

Larrazai-Enea

Villas Dobles

Villas Dobles

Villas Dobles


RED DE SANEAMIENTO MUNICIPAL
Gure Izarra


Leku-Ong

Villo Doble

HERRERA

ARQUETA RECOGIDA
AGUAS PLUVIALES
DE LA CUNETA DE
LA CARRETERA

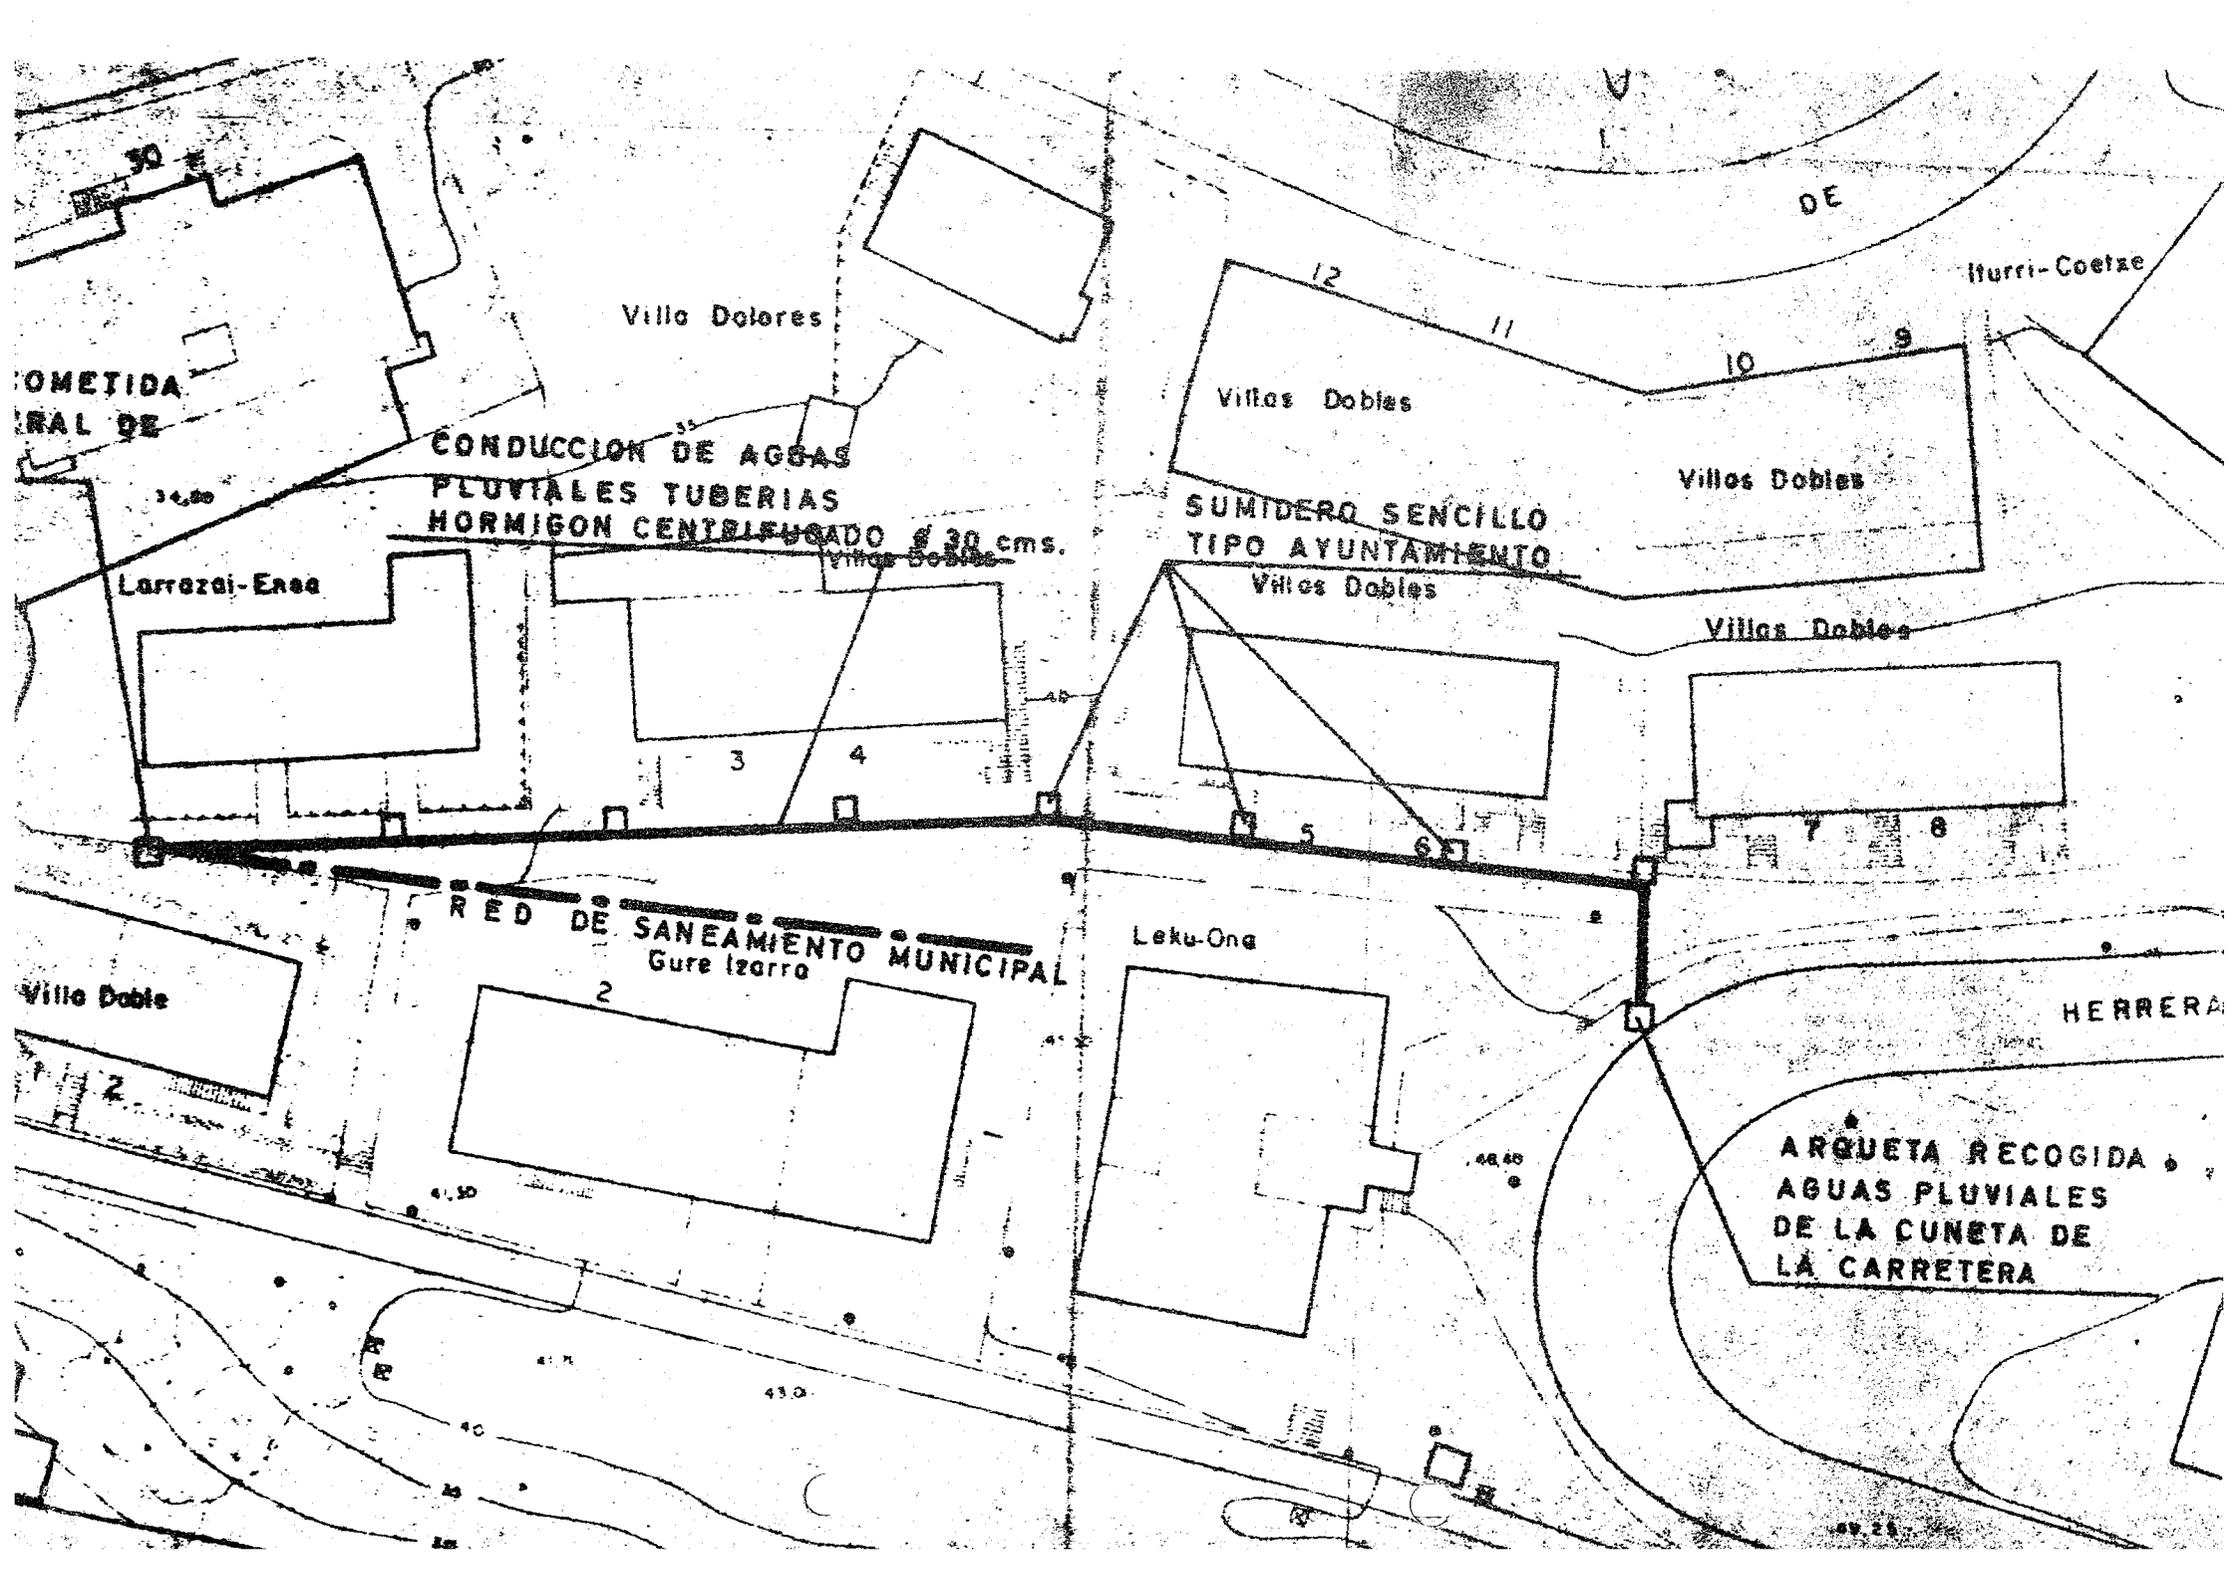

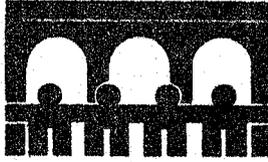

Herri-Pe Auzoko Elkartea

Avda. José Elósegui, s/n. (Parvulario)

Teléfono 39 30 21

HERRERA - San Sebastián

HERRERA , I de Diciembre de 1983.

ILMO. Sr. Alcalde del
Ayuntamiento de San Sebastian.



-6 XII 83



MUY SRs.nuestros:

La que suscribe M^a Begoña Berro Arregui con D.N.I. 15.160.934, como miembro de la Junta de Herri-Pe, Asociación de Vecinos de Herrera, y por petición de los vecinos afectados de la zona de Villas dobles, solicita de V.I....

Se Urbanice dicha zona de Villas Dobles, siendo un tramo aproximado de 1.050 m2, un camino muy muy escarificado sin apenas alumbrado, con una media de personal pensionista y que aunque teóricamente se denomina zona particular en la realidad es transitado por los vecinos de dichas Villas Dobles, personal de la zona de Pikabea y también del B^o de Roteta para acudir al EUSKALTECUI, es por lo que los vecinos consideran que en la actualidad realmente es más público que privado.

Se agrega Plano orientativo, y en la esperanza de buena acogida a esta petición les saludamos muy atentamente.


Dios guarde a V.I. por muchos años.

HERRI-PE -ASOCIACION de VECINOS.

M^a Begoña Berro

D.N.I. 15-160.934.

Tlfo. 393021

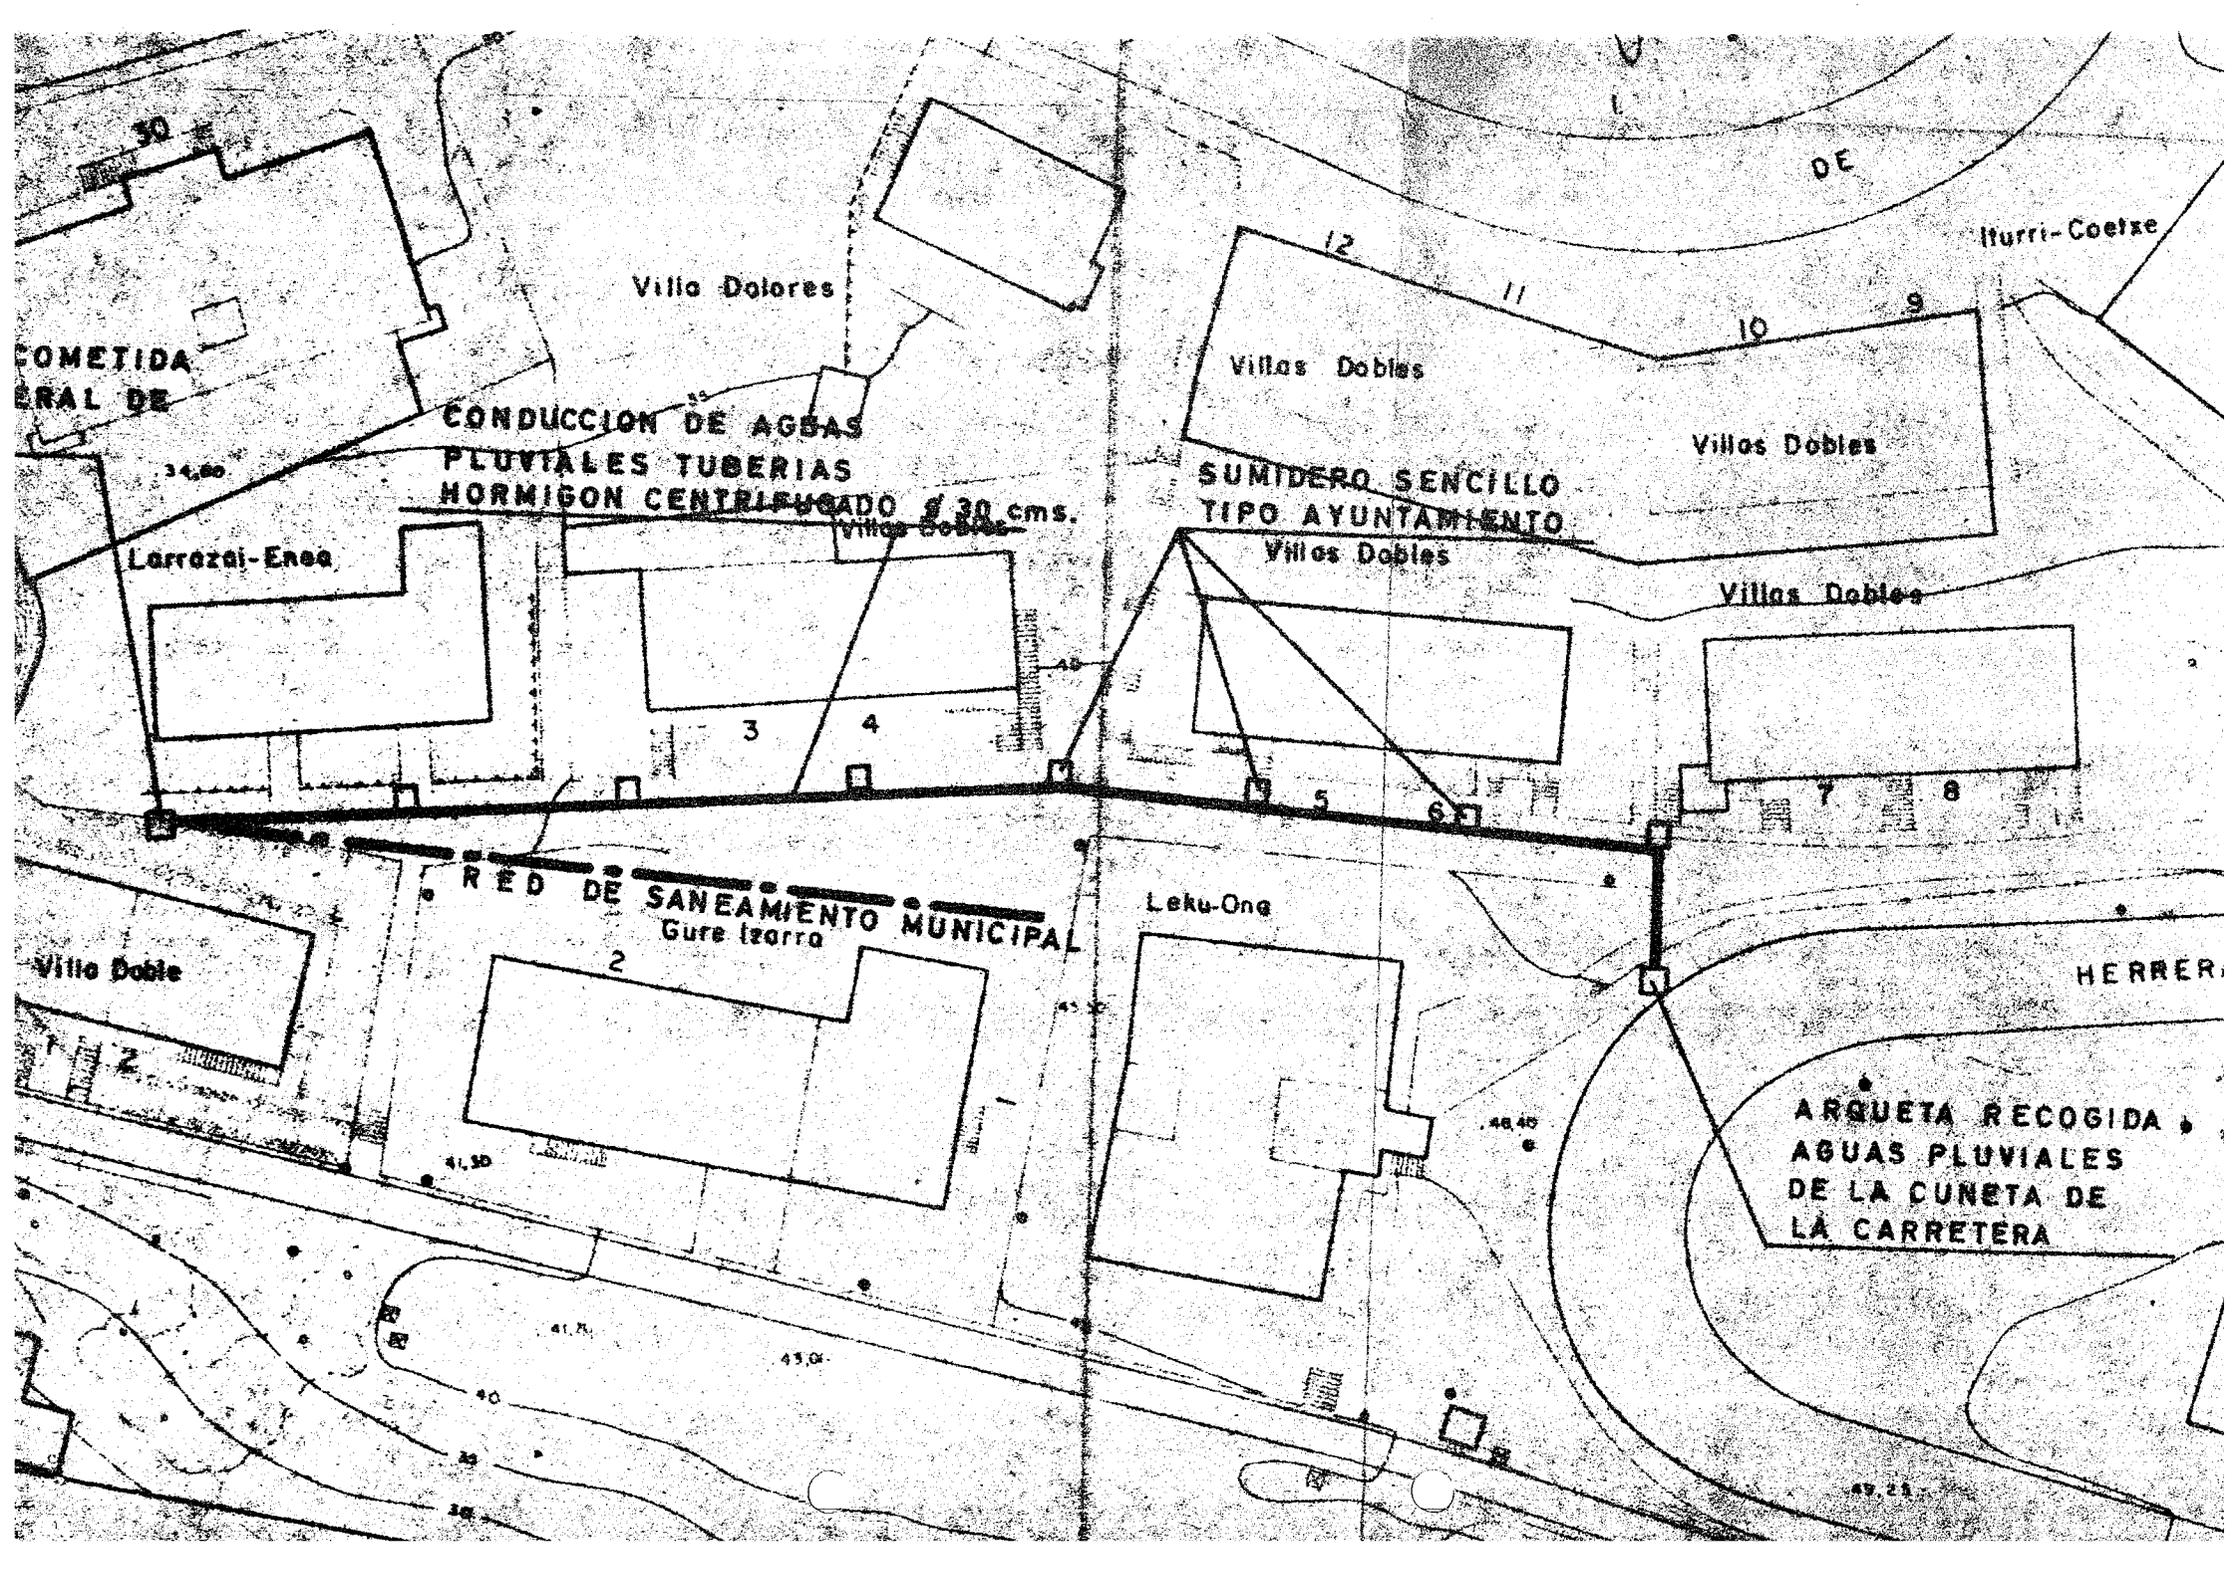

CONDUCCION DE AGUAS PLUVIALES TUBERIAS HORMIGON CENTREFUSADO Ø 30 cms.

SUMIDERO SENCILLO TIPO AYUNTAMIENTO

RED DE SANEAMIENTO MUNICIPAL Gure Izarra

ARGUETA RECOGIDA AGUAS PLUVIALES DE LA CUNETA DE LA CARRETERA