

Asociación de Vecinos HERRI-PE
COMISION DE URBANISMO
Pº de los Olmos nº 14 1º
HERRERA

ILMO. SR. ALCALDE-PRESIDENTE DEL EXCMO. AYUNTAMIENTO DE SAN SEBASTIAN

ILMO. SR. :

Hemos recibido en nuestra secretaria la petición verbal de los vecinos del inmueble nº 33 A de la Avda. del Alcalde José Elósegui, en la que solicitan gestionemos en el Excmo. Aytº la posibilidad de colocación de unos bancos en el pequeño solar lindante con el inmueble anteriormente citado.

Los vecinos en cuestión, han limpiado y adornado el solar mencionado con algunas plantas, con la intención de dedicarlo a zona de descanso. Le agradeceríamos en nombre propio y de los vecinos interesados, ordene a quien corresponda, la colocación de los bancos solicitados y si fuera posible, algunas jardineras con plantas que hagan del solar un lugar acogedor.

Dios guarde a V.I. muchos años


Herrera a 27 de Marzo de 1.978
EL RESPONSABLE

Adjuntamos: Plano HERRI-PE P/III-78

*Instalados dos bancos
y 3 jardineras el 3.VI.78*

AYUNTAMIENTO DE SAN SEBASTIAN
SECRETARIA
1978



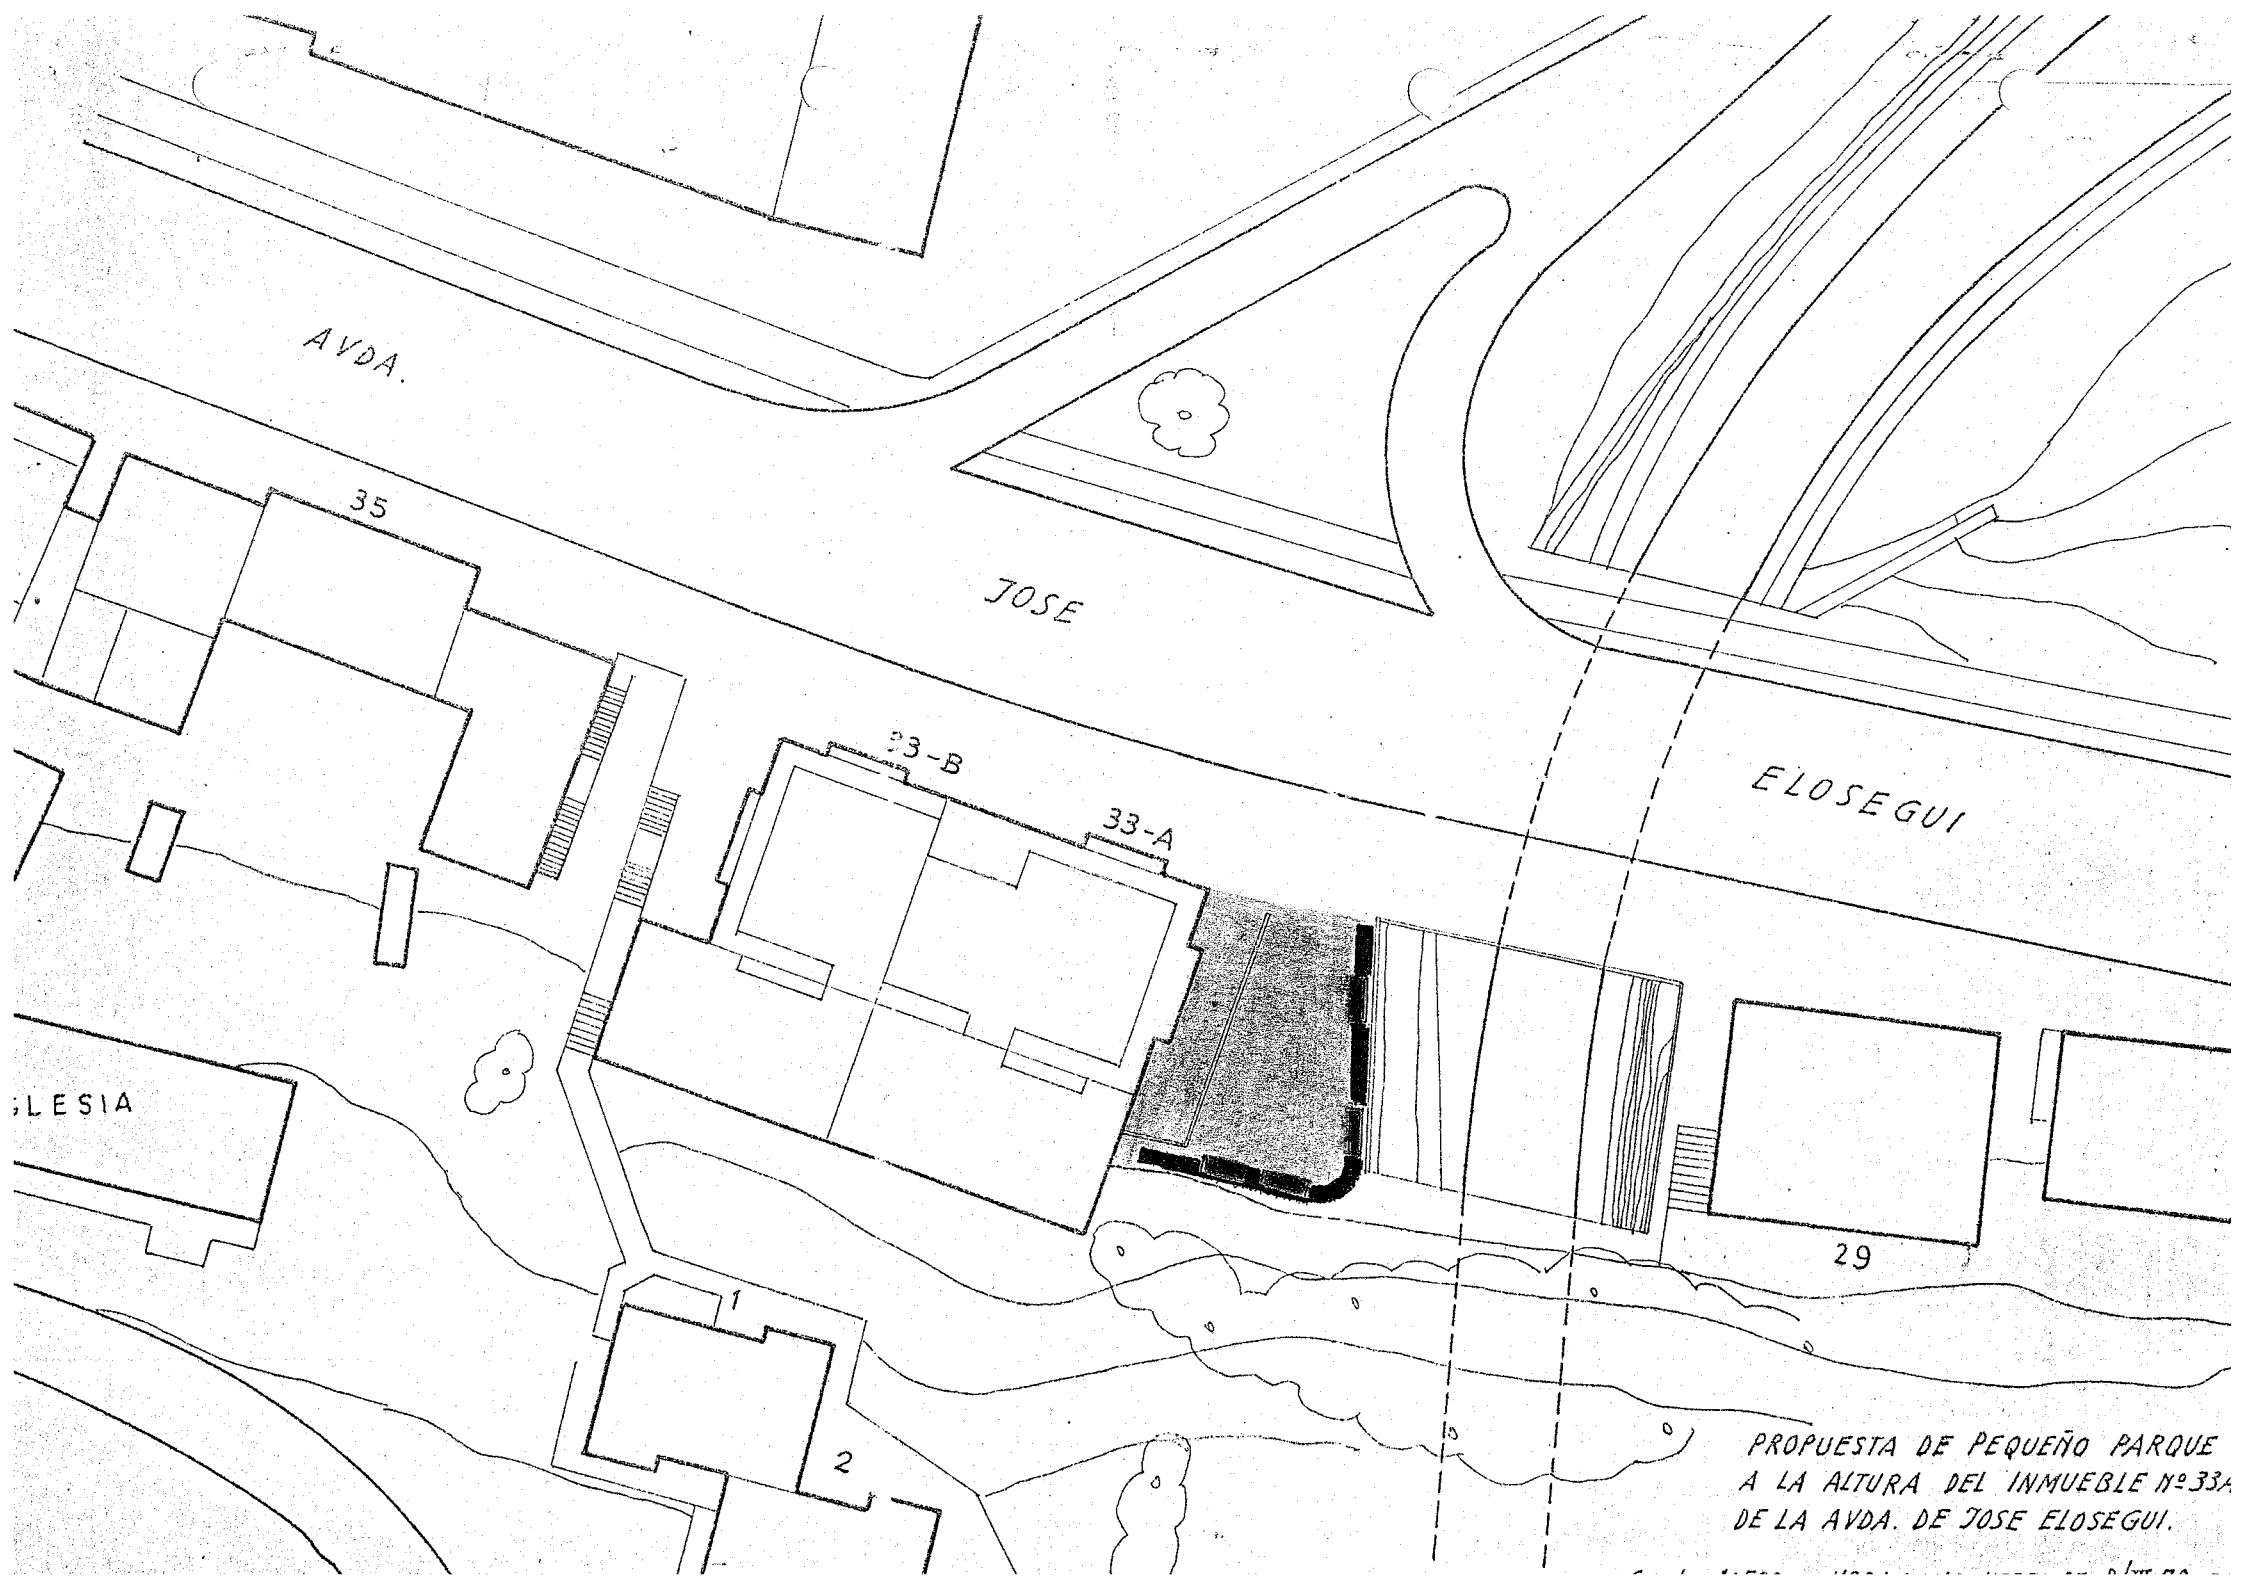

AVDA.

JOSE

ELOSEGUI

35

33-B

33-A

29

IGLESIA

1

2

PROPUESTA DE PEQUEÑO PARQUE
A LA ALTURA DEL INMUEBLE Nº 33A
DE LA AVDA. DE JOSE ELOSEGUI.