

HERRIPE

— Asociación de vecinos de Herrera —

COMISION DE URBANISMO

ASUNTO: PASO DE PEATONES
SUBTERRANEO A LA
ALTURA DEL EDIFICIO
DE LA C.T.N.E. EN
BIDEBIETA - HERRERA

Comenzado el 29 NOV. 1976

Finalizado el _____

*Entregado al Sr. Alcalde el
día 29 de Diciembre de 1.976.*

Santi Sandoval

Asociación de Vecinos HERRI-PE
Pa de los Olmos nº 14 1º
H E R R E R A

ILMO. SR. ALCALDE-PRESIDENTE DEL EXCMO. AYUNTAMIENTO DE SAN SEBASTIAN

ILMO. SR.:

El importante incremento de la población experimentado con la construcción del Barrio de la Paz, unido a la considerable plantiñla de la Fábrica de Contadores a la zona residencial del Parque Bidebieta 1 y al importante tráfico de la zona, entrañan un peligro constante para los peatones, muchos de los cuales son escolares de corta edad.

Consideramos que es de la máxima urgencia, prever un paso de peatones (no existe en la actualidad) que garantice la integridad física de los peatones en cuestión.

Estimamos que la solución de un paso subterráneo sería la mas interesante, para solucionar este grave problema y que por otra parte, contribuiría a agilizar el tráfico rodado.

Exponemos a la consideración de V.I. el asunto.


Dios guarde a V.I. muchos años

Herrera a 27 de noviembre de 1.976


EL SECRETARIO



Adjuntamos: PLANO DE SITUACION DEL TUNEL PROPUESTO

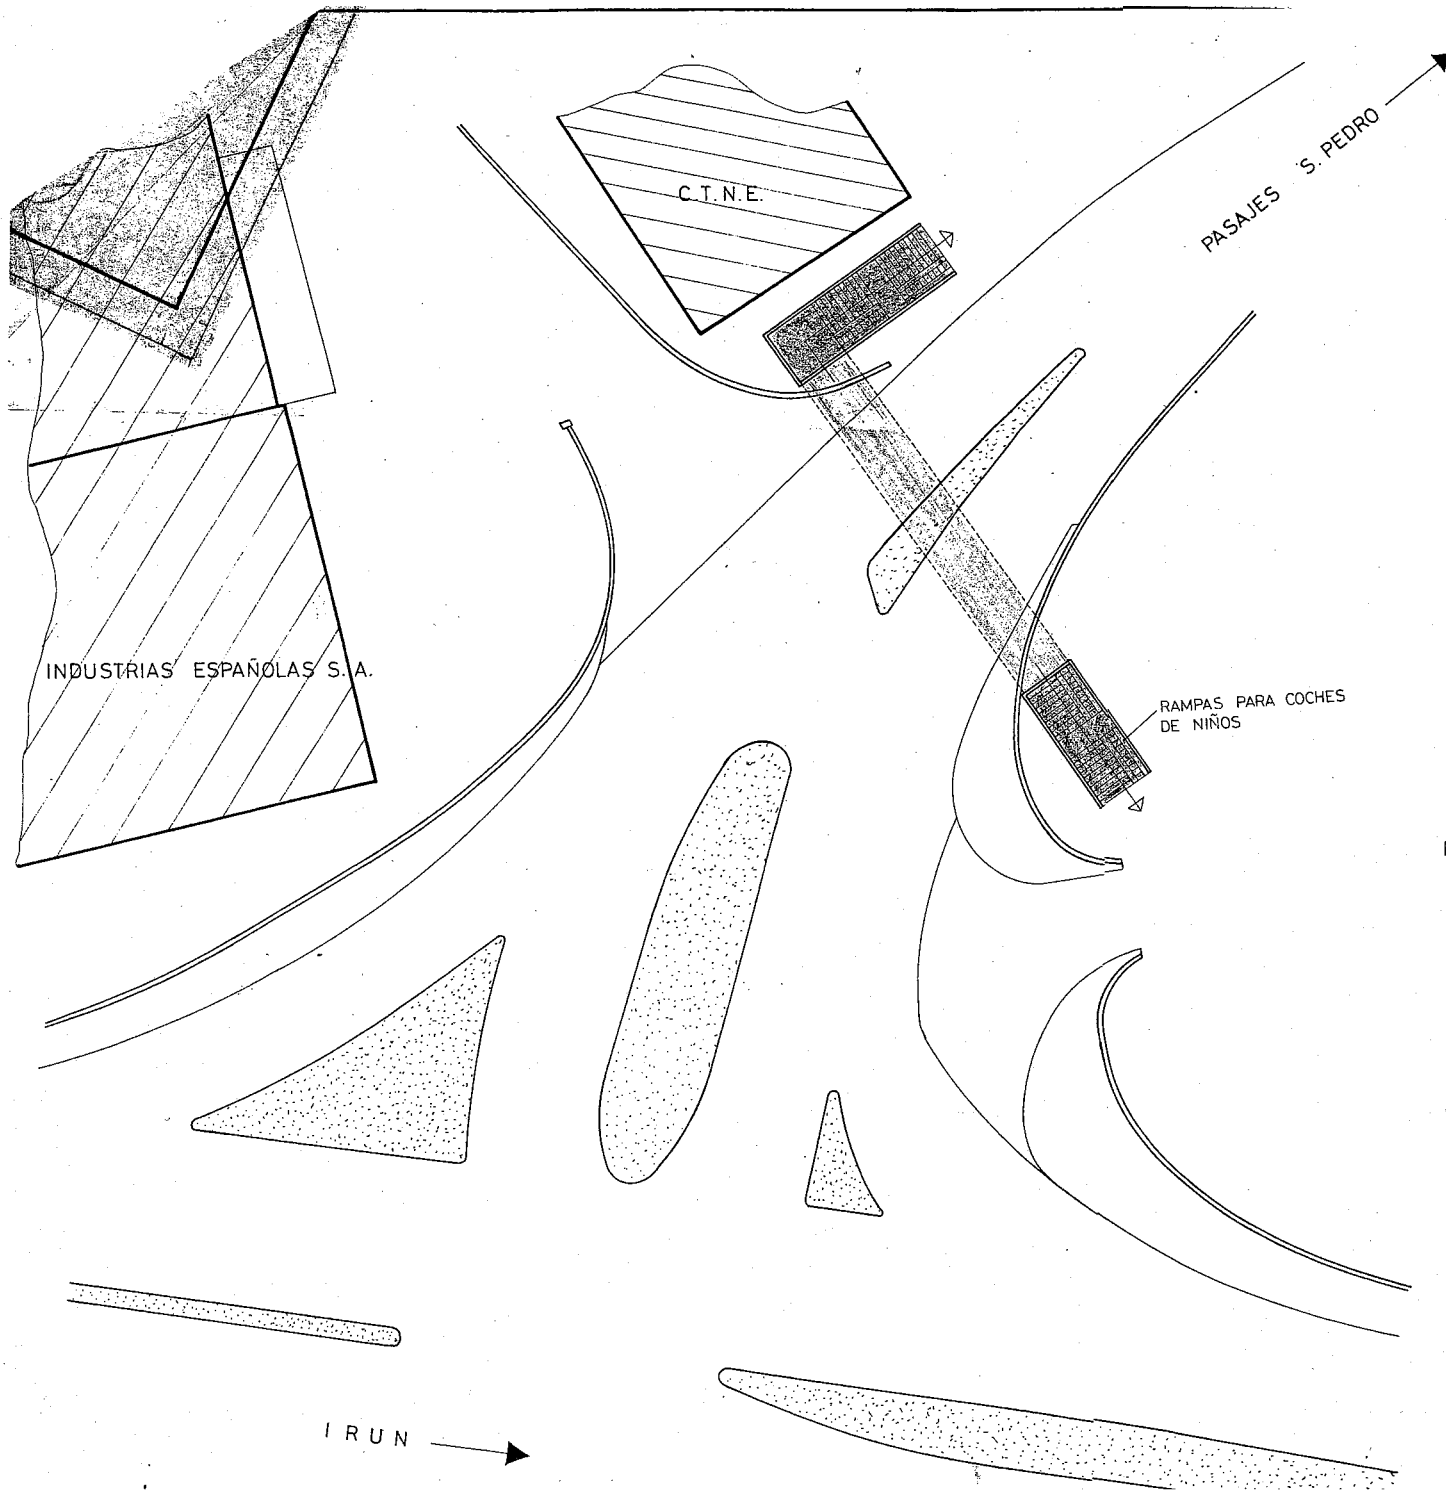

NORTE

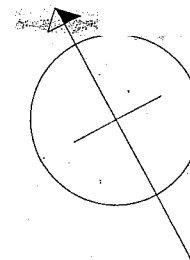

FINCA BIDEBIETA 1

PROPUESTA DE PASO
DE PEATONES SUBTERRANEO

VISTA GENERAL EN PLANTA
ESCALA 1:200