



Fachada principal

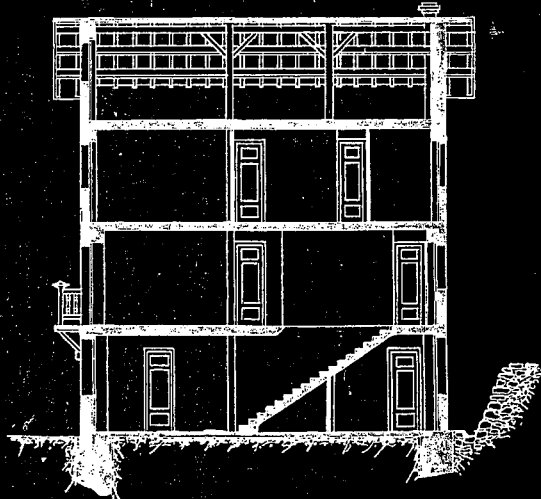

Seccion

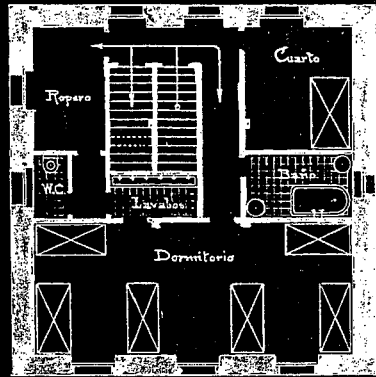

Planta de Piso

PROYECTO de reforma en el

Asilo de Uba


Casa de familia

Escala 1:100


San Sebastián, 4 de febrero 1922

EL ARQUITECTO

*W. C. ...*

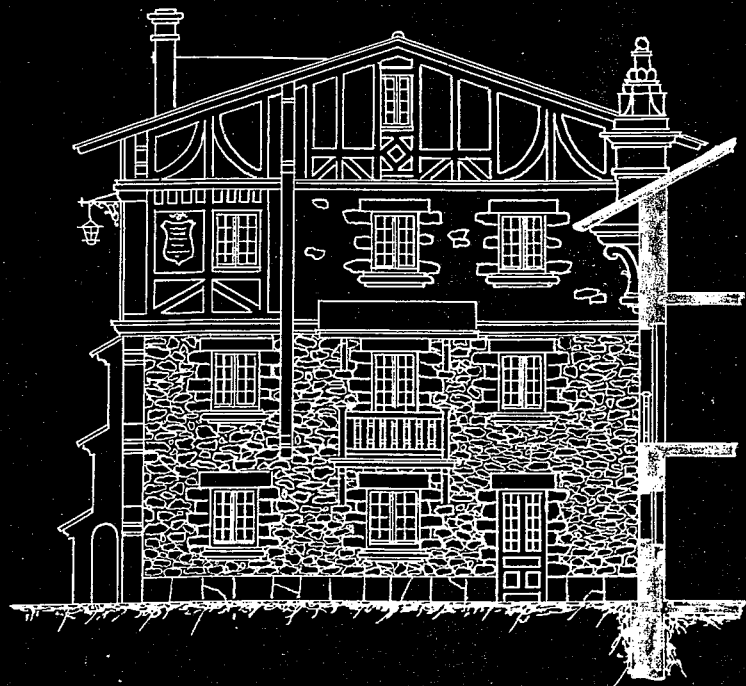


— Fachada principal —

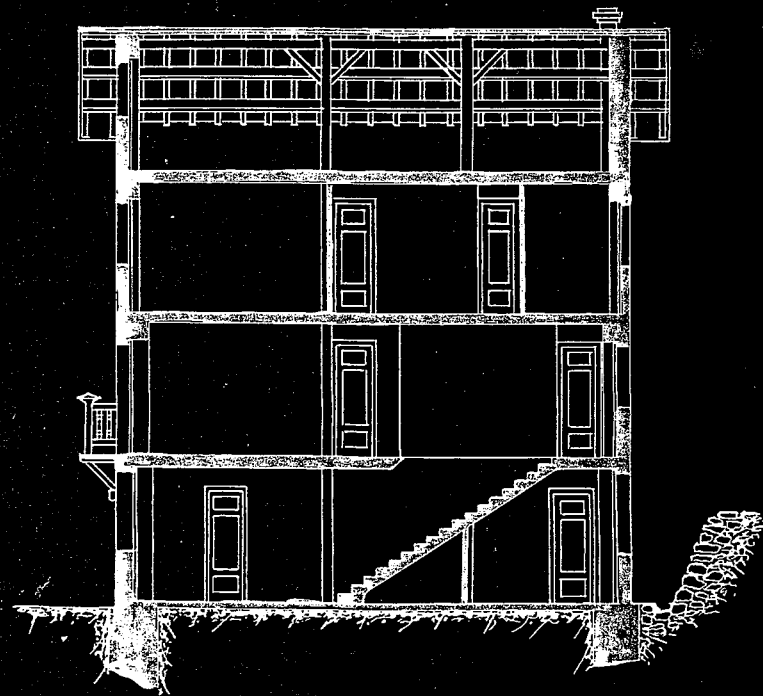

— Seccion —

Fachada principal

Seccion

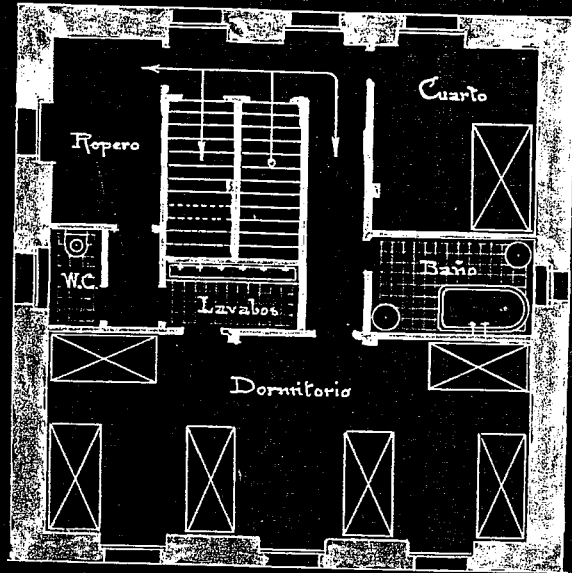

Planta de Piso

PROYECTO de reforma en el

Asilo de Uba

Caza de familia

Escala 1:100

*San Sebastián, 4 de febrero 1922*

EL ARQUITECTO

*W. C. Cortés*