




Proyecto de pabellones. (Escala 1:100)

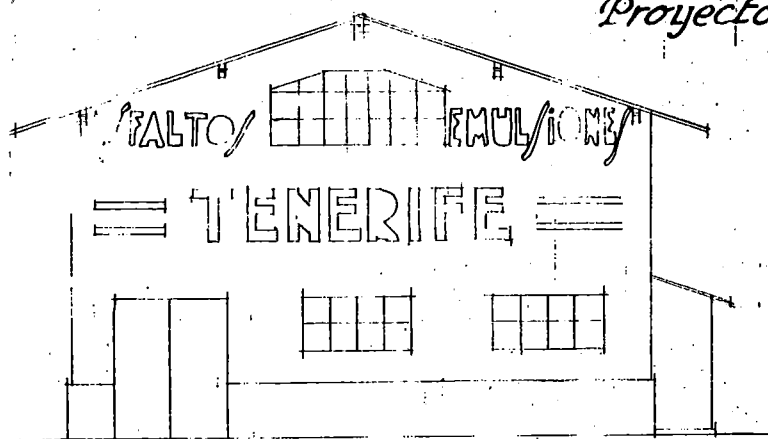


ALZADO

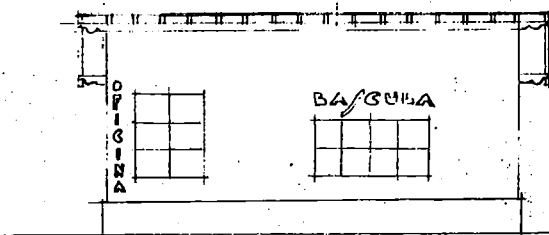


ALZADO

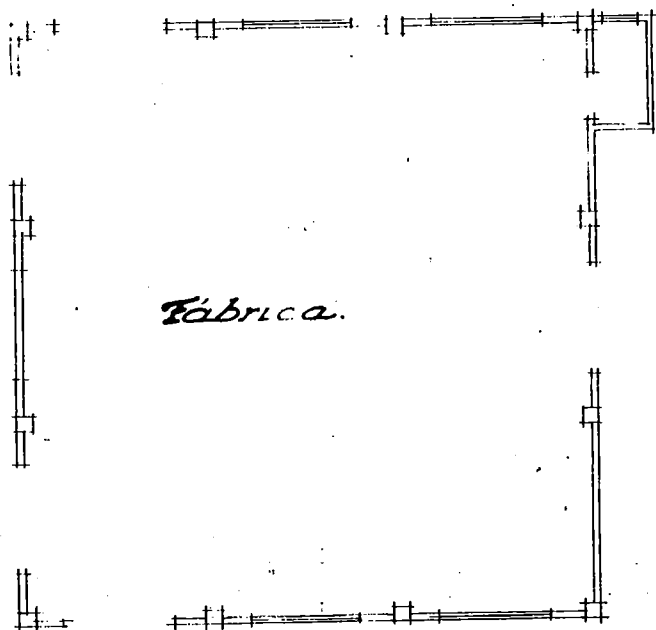

PLANTA DE LA FABRICA

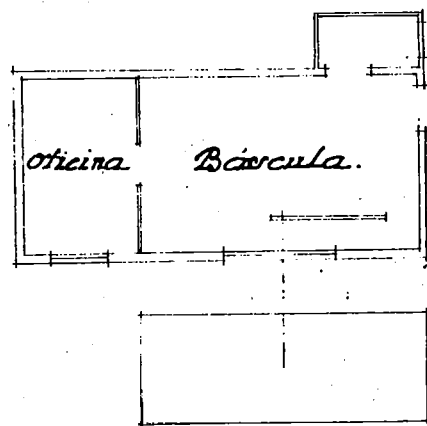

PLANTA DE LA BAUCULA

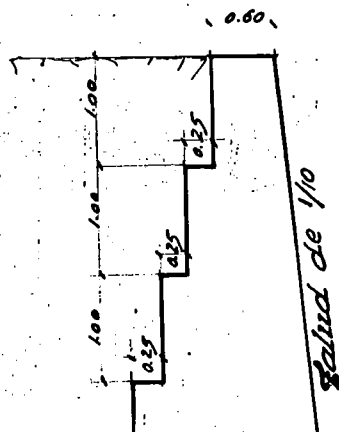


SECCION TIPO DEL MURO DE CONTENCIÓN

*Handwritten signature*

15602

la

metros.

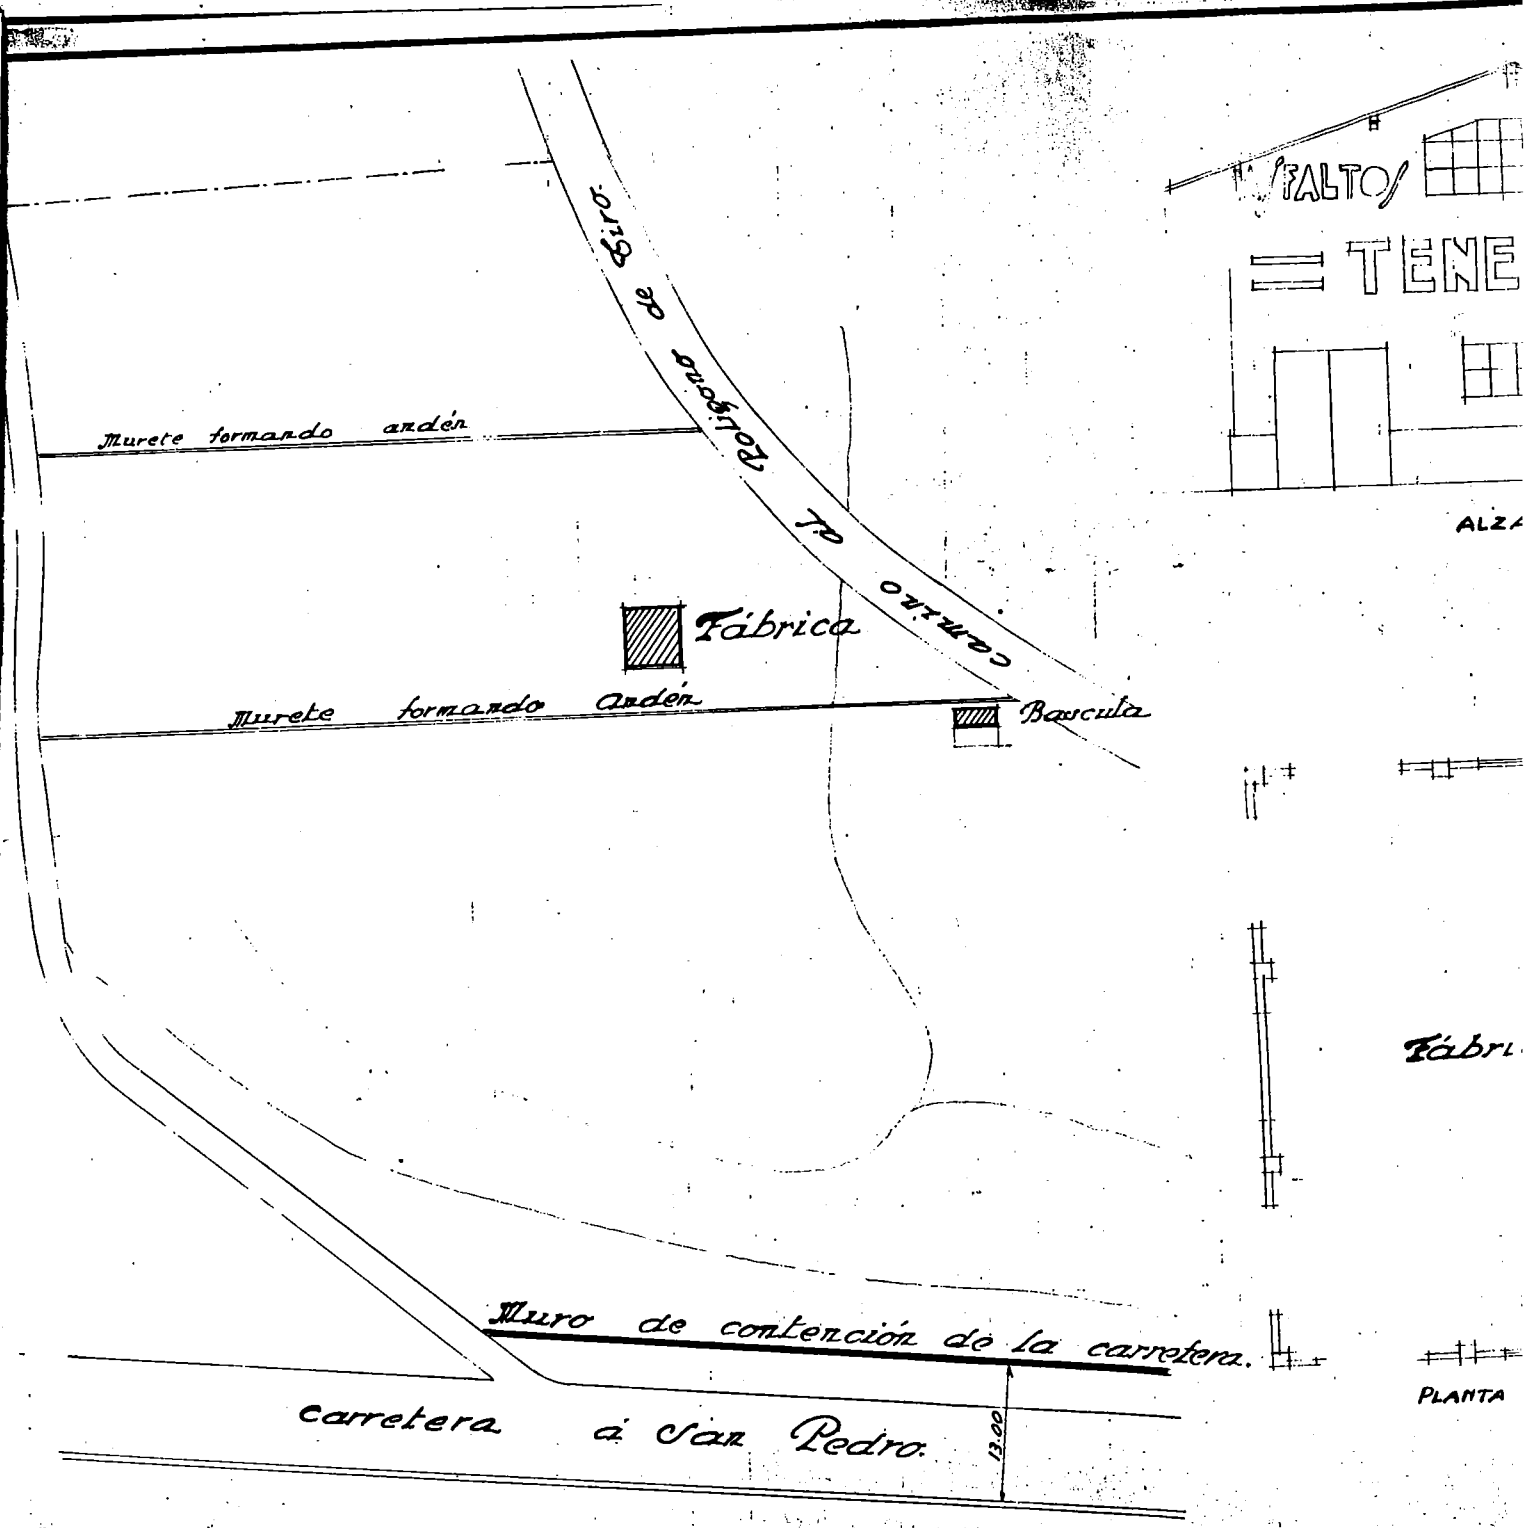

Plano de Emplazamiento (Escala 1:1000)