


Proyecto de una casita de campo para el Sr. Aldarondo en el barrio de Inchaurreondo (San Sebastián)

Hernani
Febrero 1954.


El arquitecto autor del proyecto y director de la obra:
Juan Miguel Rindola

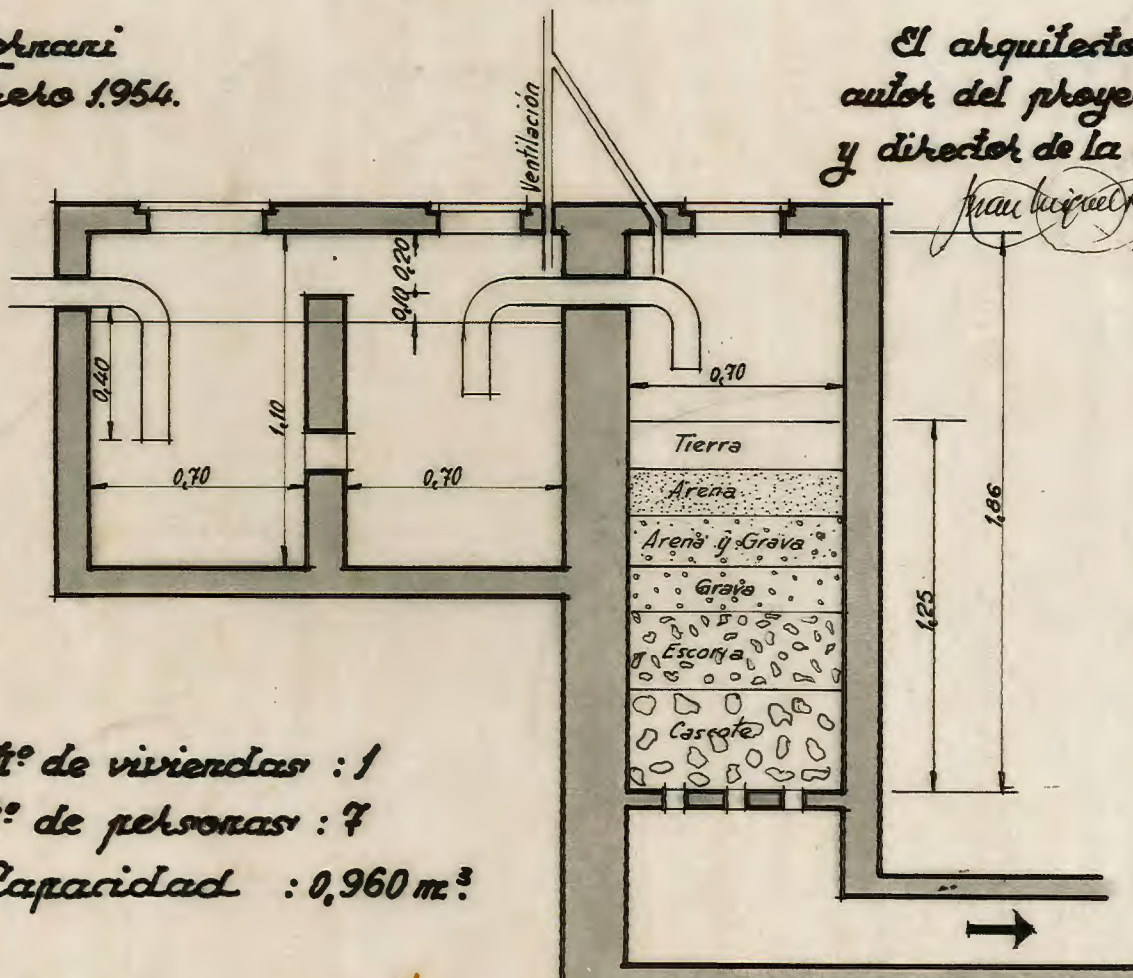

Nº de viviendas : 1
Nº de personas : 7
Capacidad : 0,960 m³

Planta

Sección

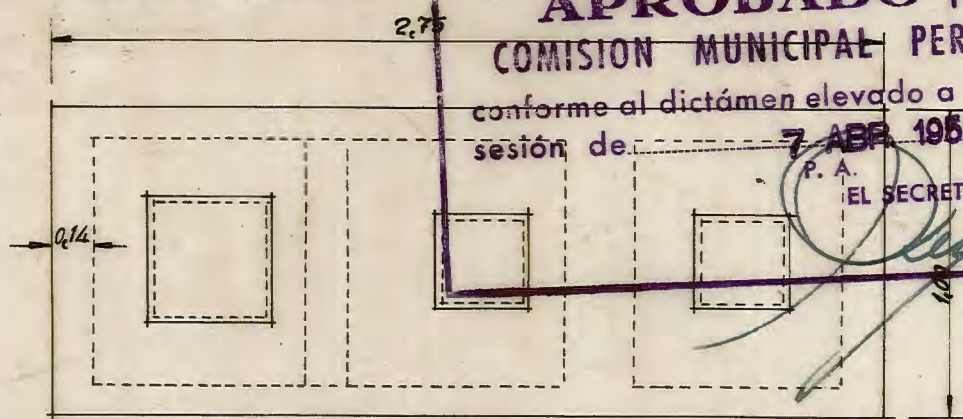

APROBADO por la
COMISION MUNICIPAL PERMANENTE
 conforme al dictámen elevado a la misma en
 sesión de **7 ABR 1954**
 P. A.
 EL SECRETARIO,
[Signature]

Detalle de fosa séptica

Escala 1:25

