


AYUNTAMIENTO

PROYECTO DE REFORMA-AMPLIACION PARA 4 VIVIENDAS EN LA VILLA SEVILLA CALZADA DE JULIMASENE RAMAL N° 1

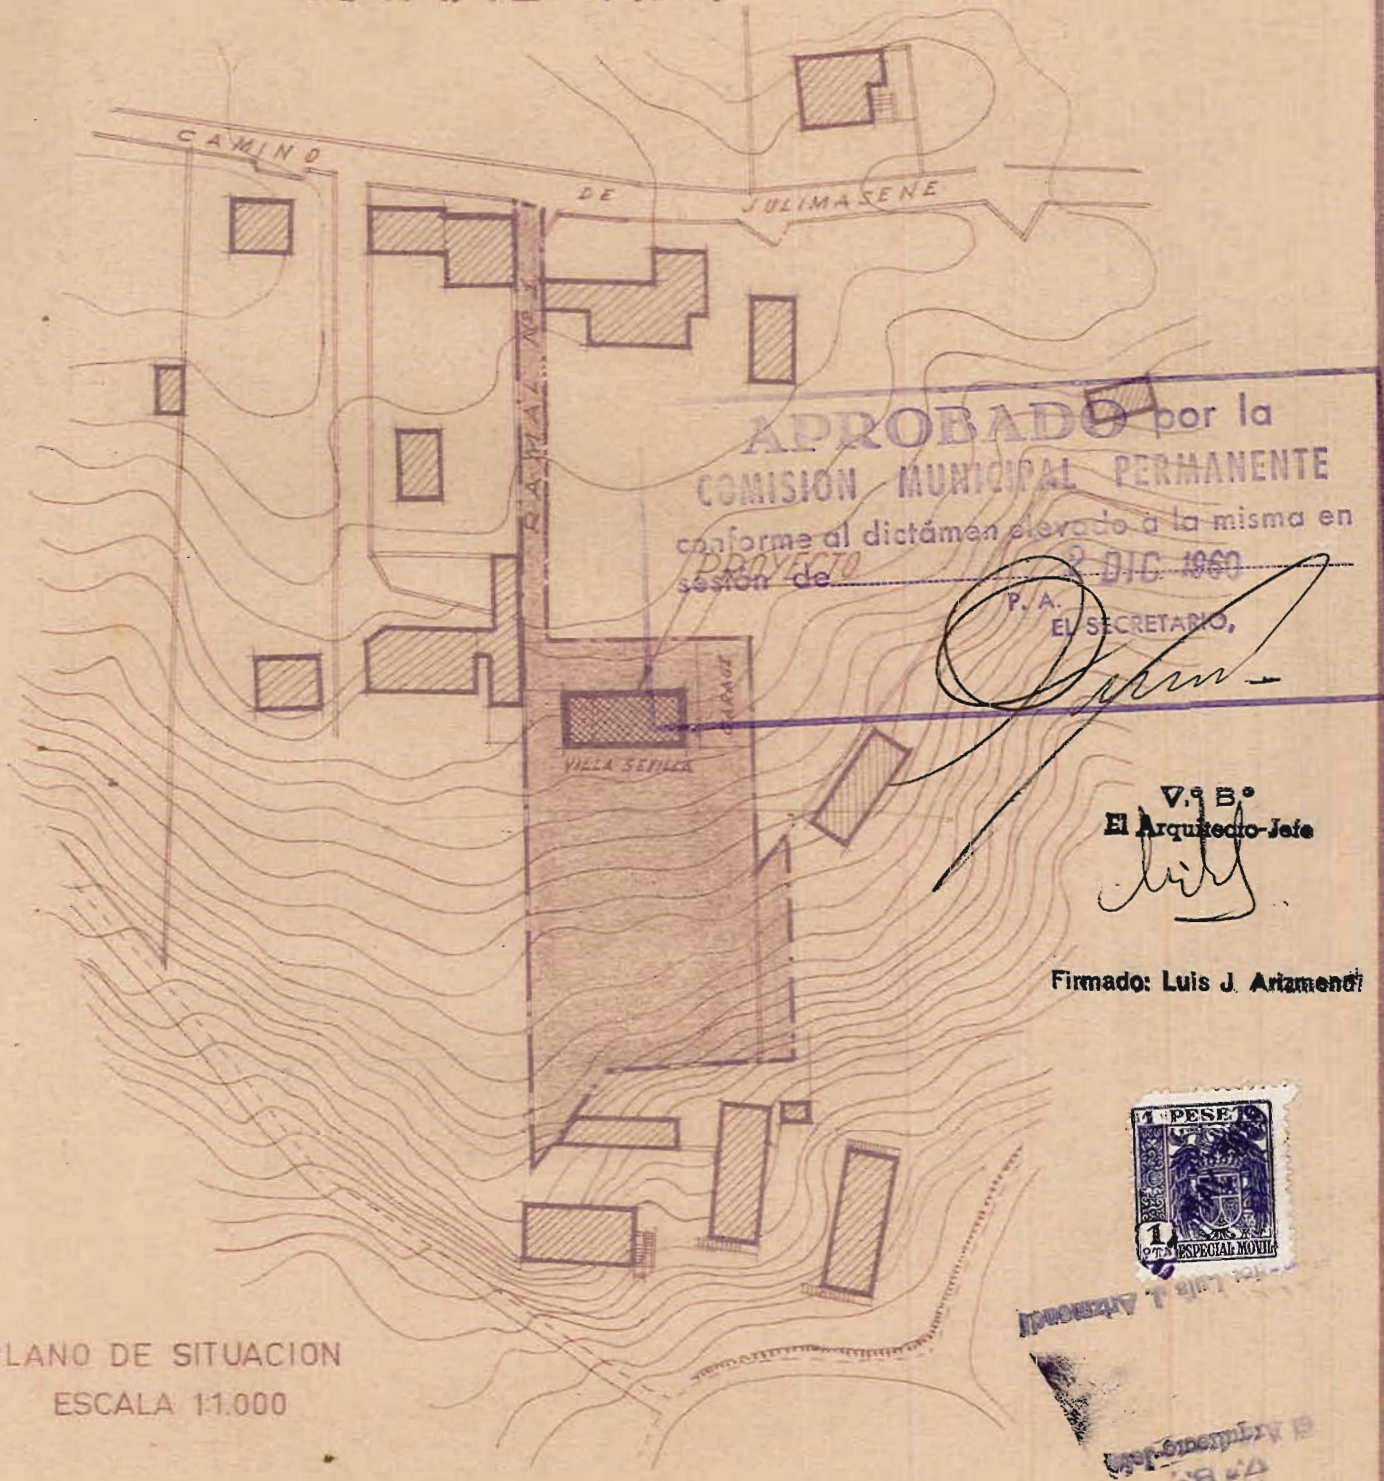

APROBADO por la
COMISION MUNICIPAL PERMANENTE
 conforme al dictamen elevado a la misma en
 sesión de **PROYECTO** de **2 DIC 1960**

P. A.
 EL SECRETARIO,
[Signature]

V. B.
 El Arquitecto-Jefe
[Signature]

Firmado: Luis J. Artamendi



PLANO DE SITUACION
ESCALA 1:1.000

ARQUITECTO: RAMON MARTIARENA LASCURAIN