



# PROYECTO DE TERRAZA Y BANCO EN BUENAVISTA = ALZA


1-1-1938

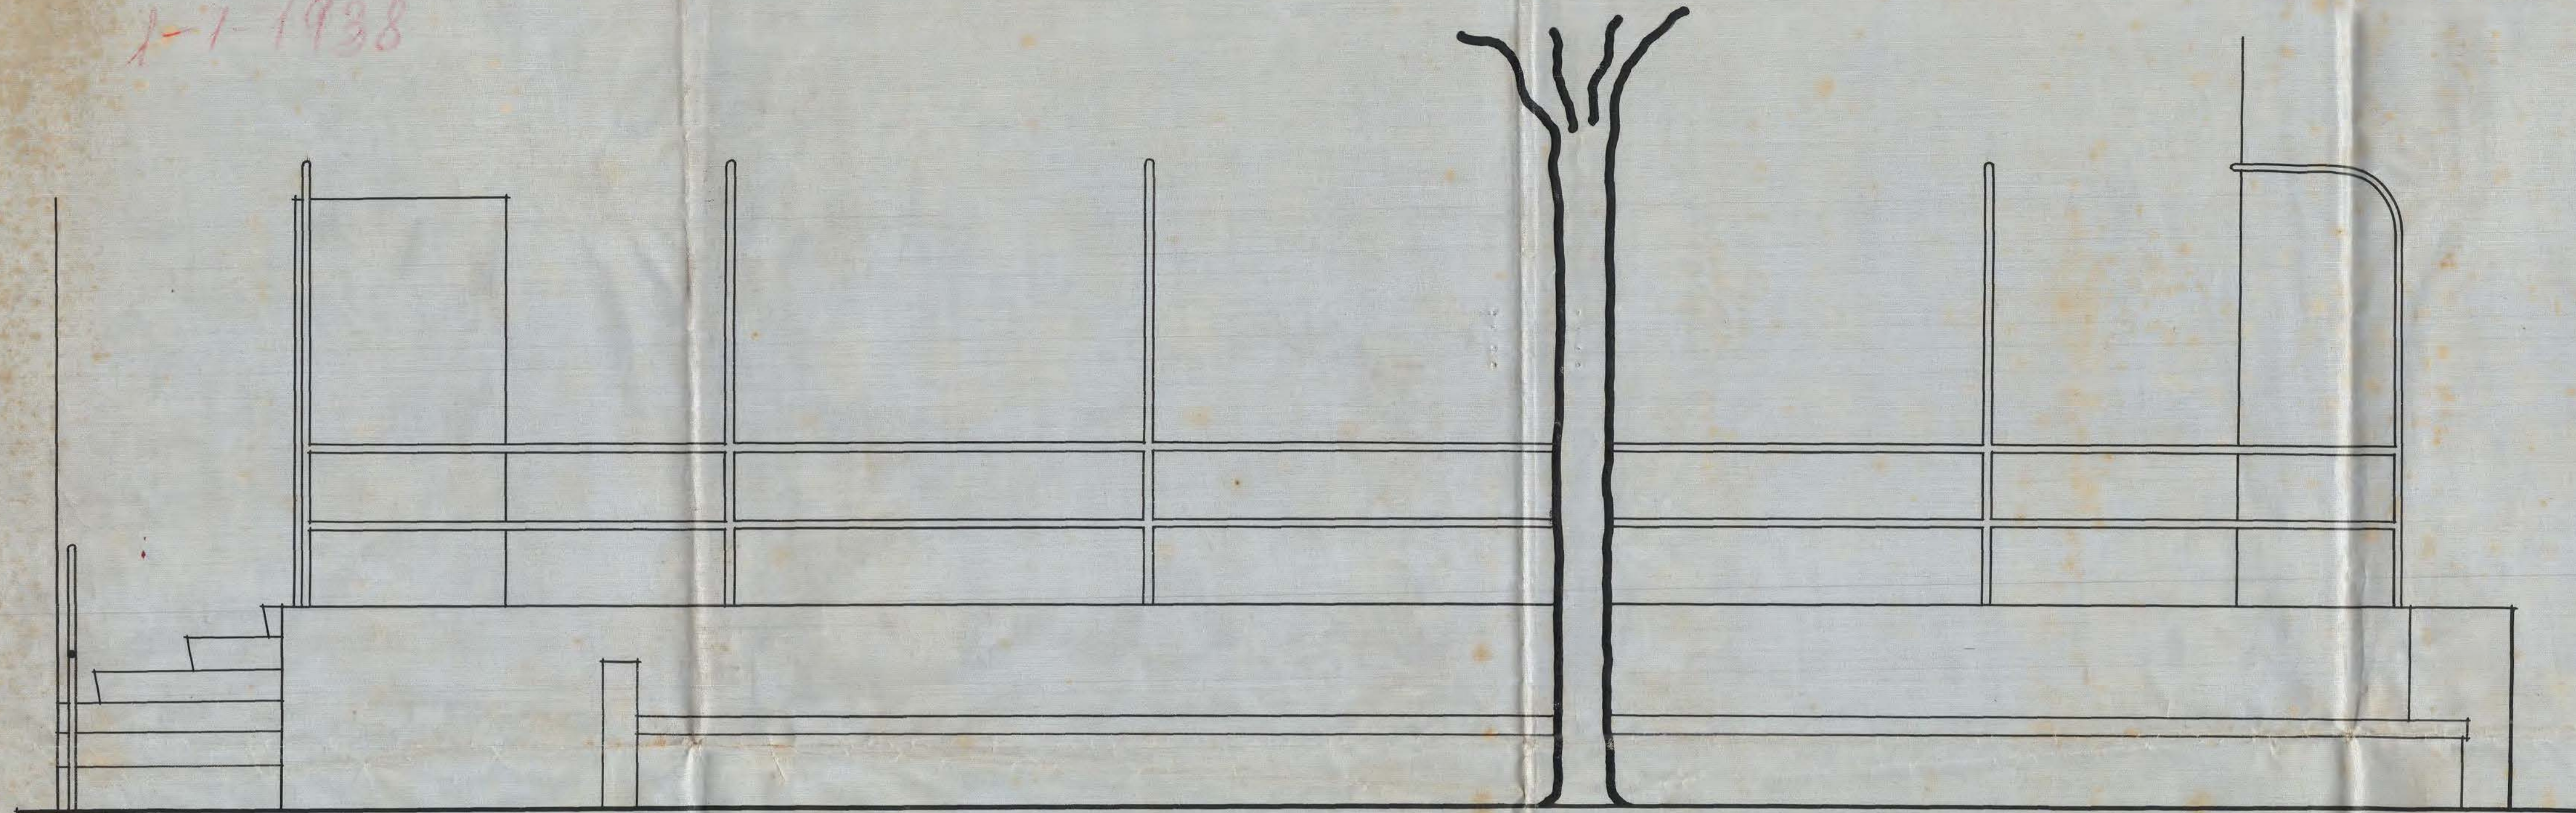

ALZADO

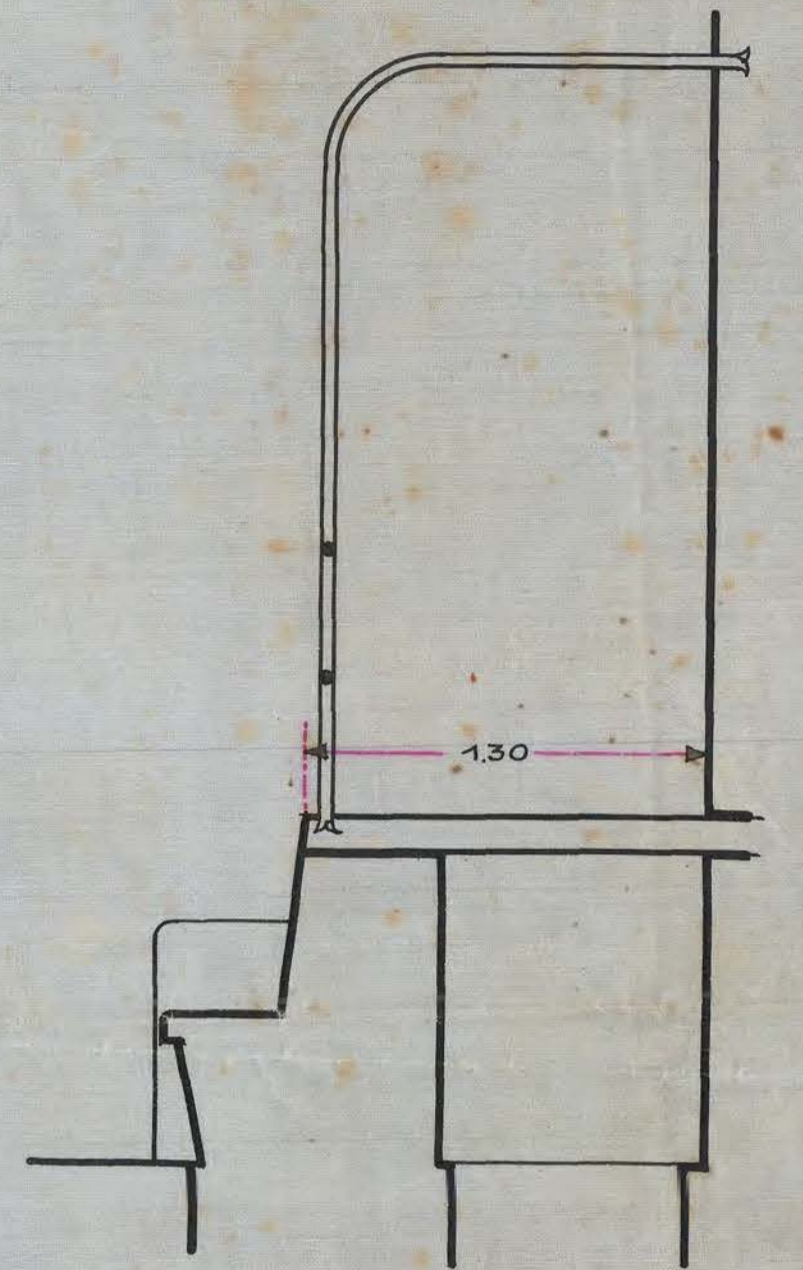

SECCION

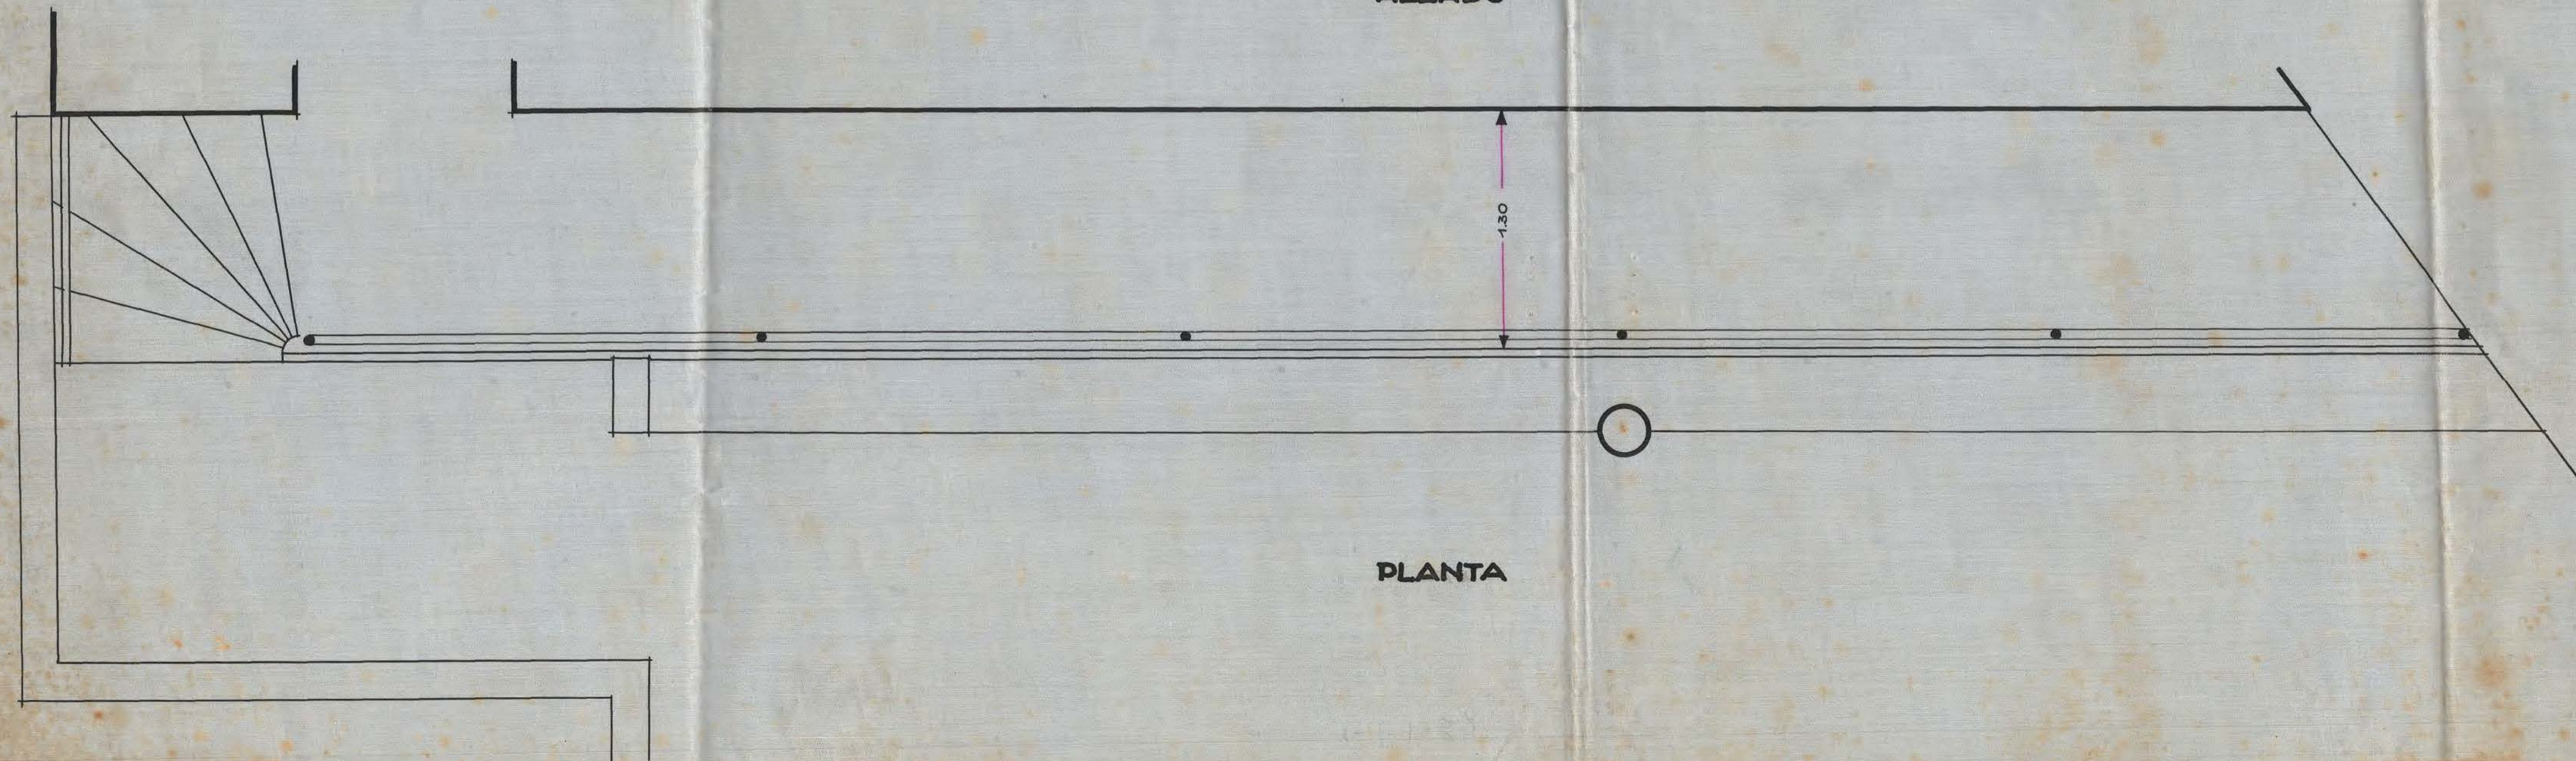

PLANTA

ESCALA 1:25  
SAN SEBASTIAN ENERO 1938  
AÑO TRIUNFAL  
EL ARQUITECTO AUTOR Y DIRECTOR

*Joaquín Domínguez Hoigui*

*Manuel Urcola*

