


PROYECTO

DE
UN CAMINO VECINAL DESDE LA VILLA DE ALZA,
al viaducto de la "Herrera" en la carretera
de
SAN SEBASTIAN Á PASAJES

Plano general

Escala de 1:2000

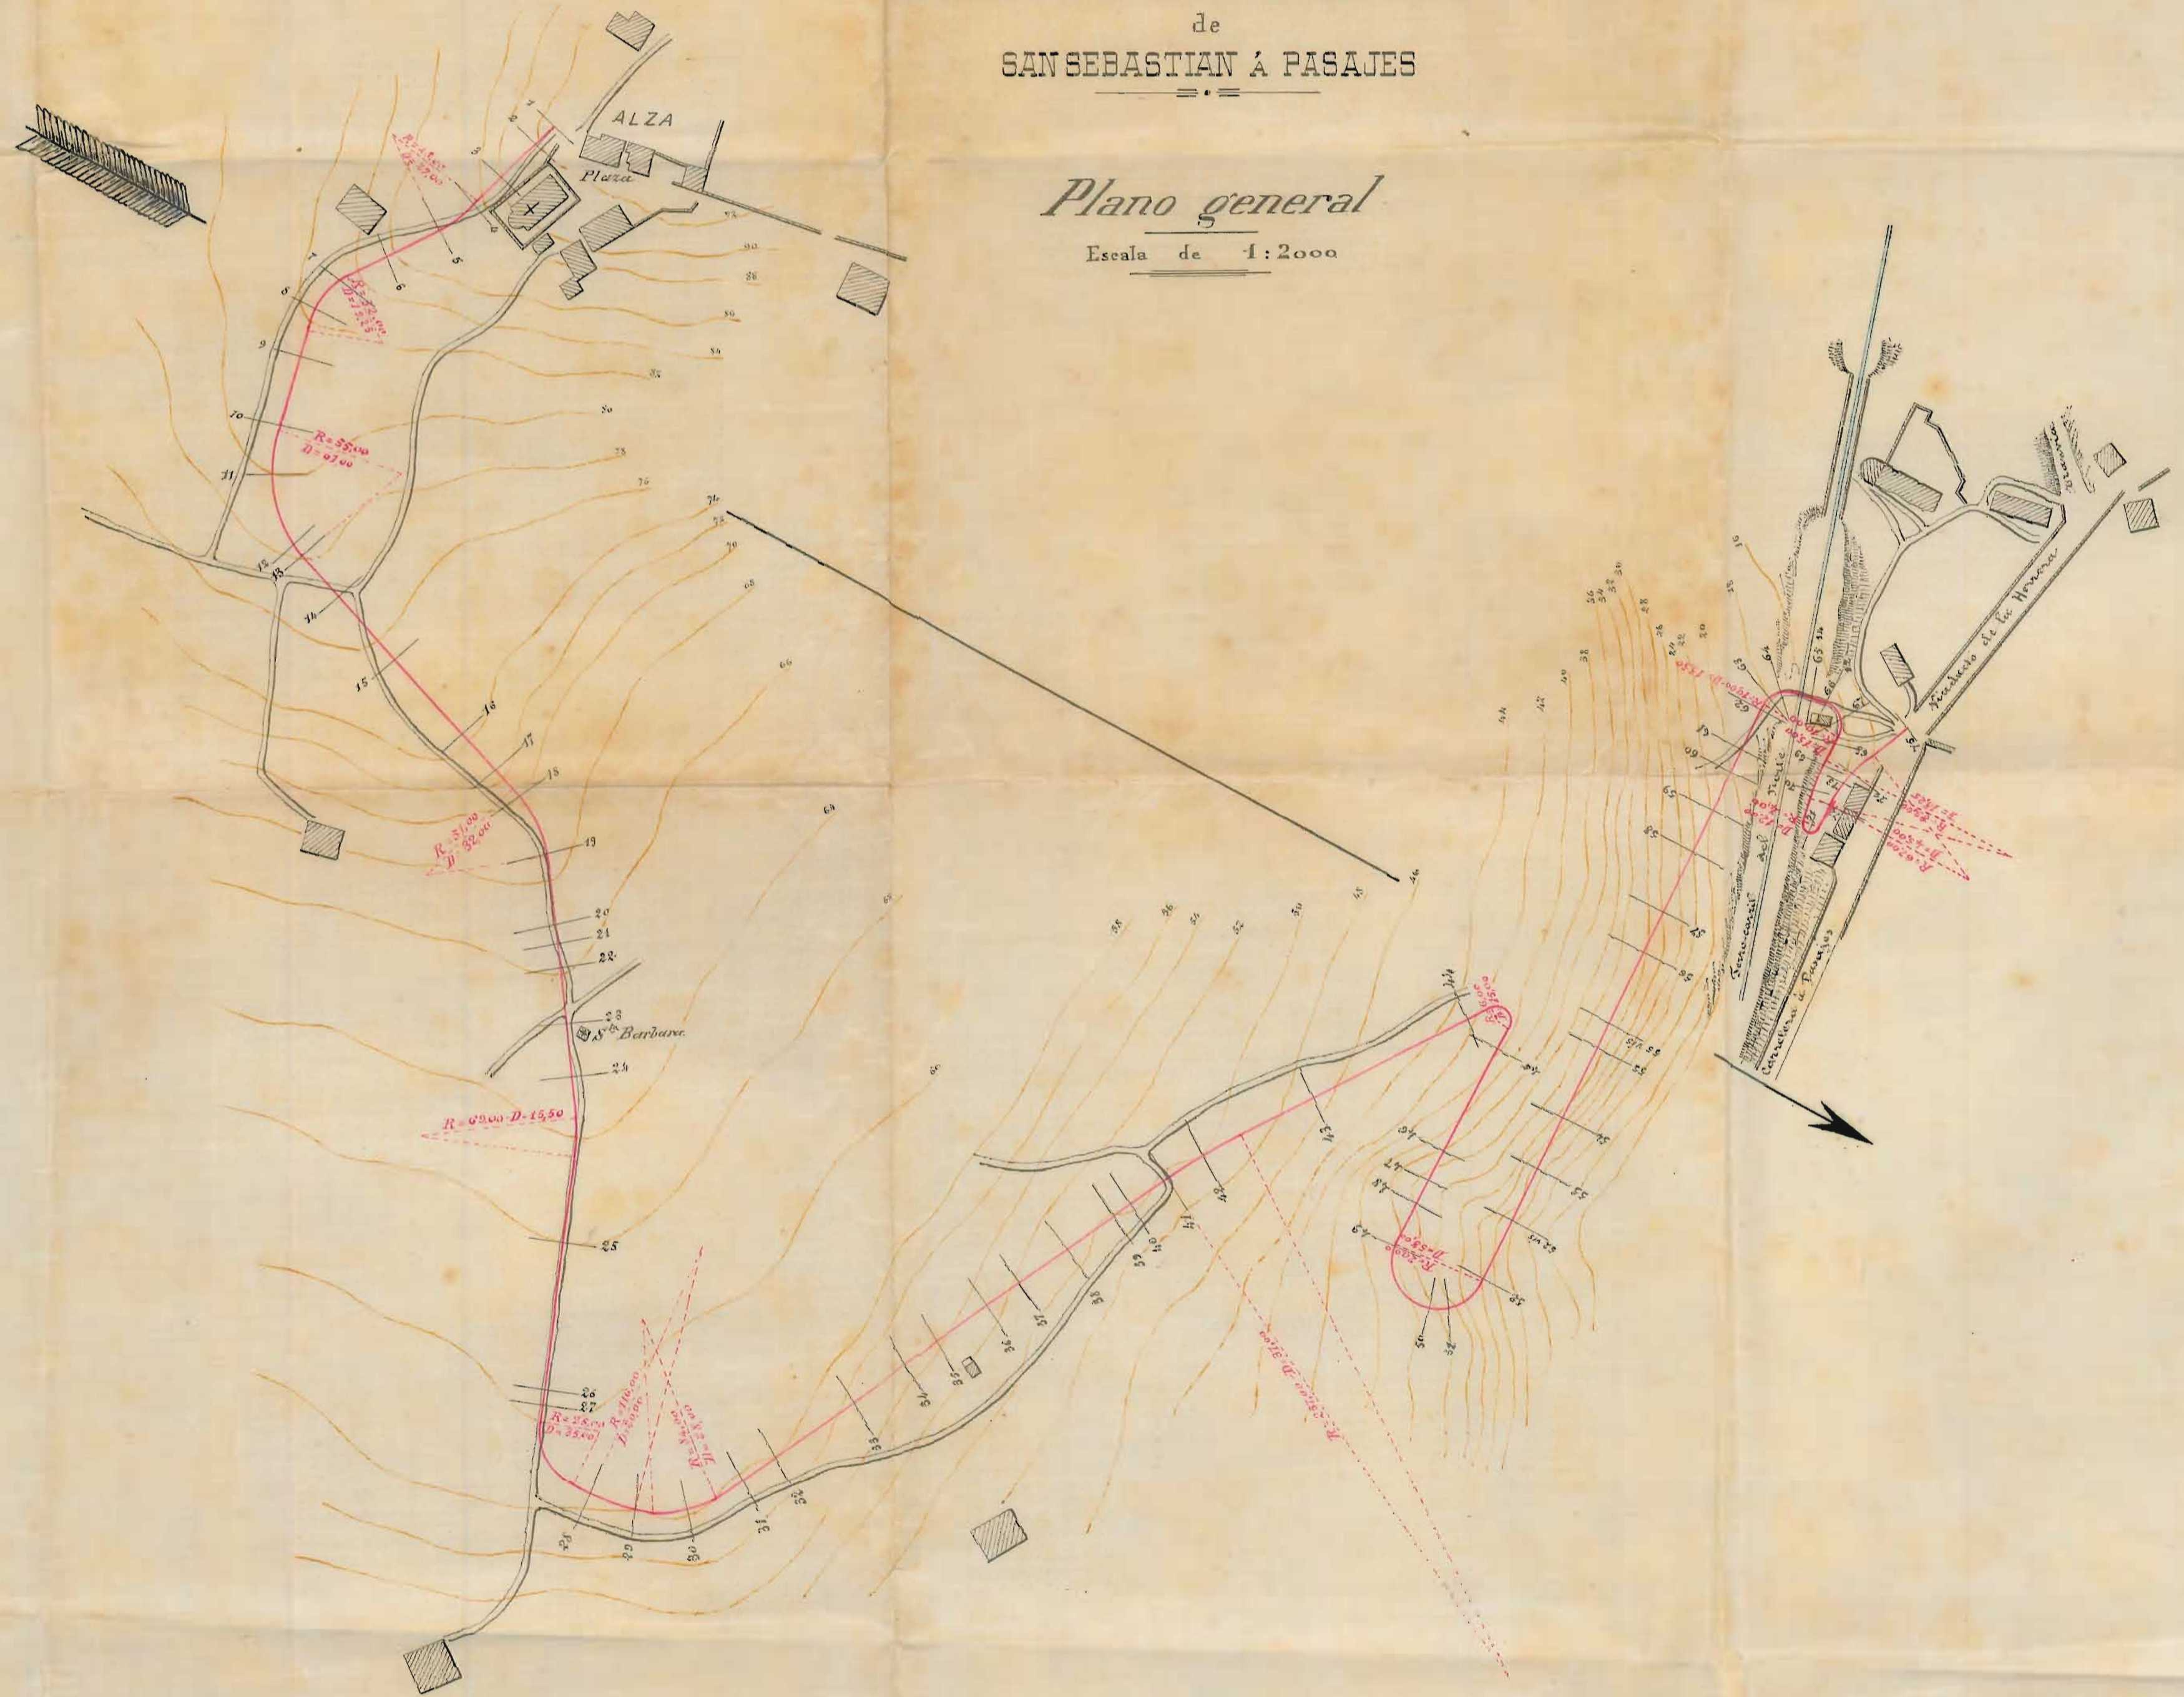

San Sebastian 16 de Abril 1895
Manuel Salas, arq.