


PROYECTO

DE
UN CAMINO VECINAL DESDE LA VILLA DE ALZA
al viaducto de la "Herrera" en la carretera
de
SAN SEBASTIAN A PASAJES

Escala de 1:200

Perfiles transversales

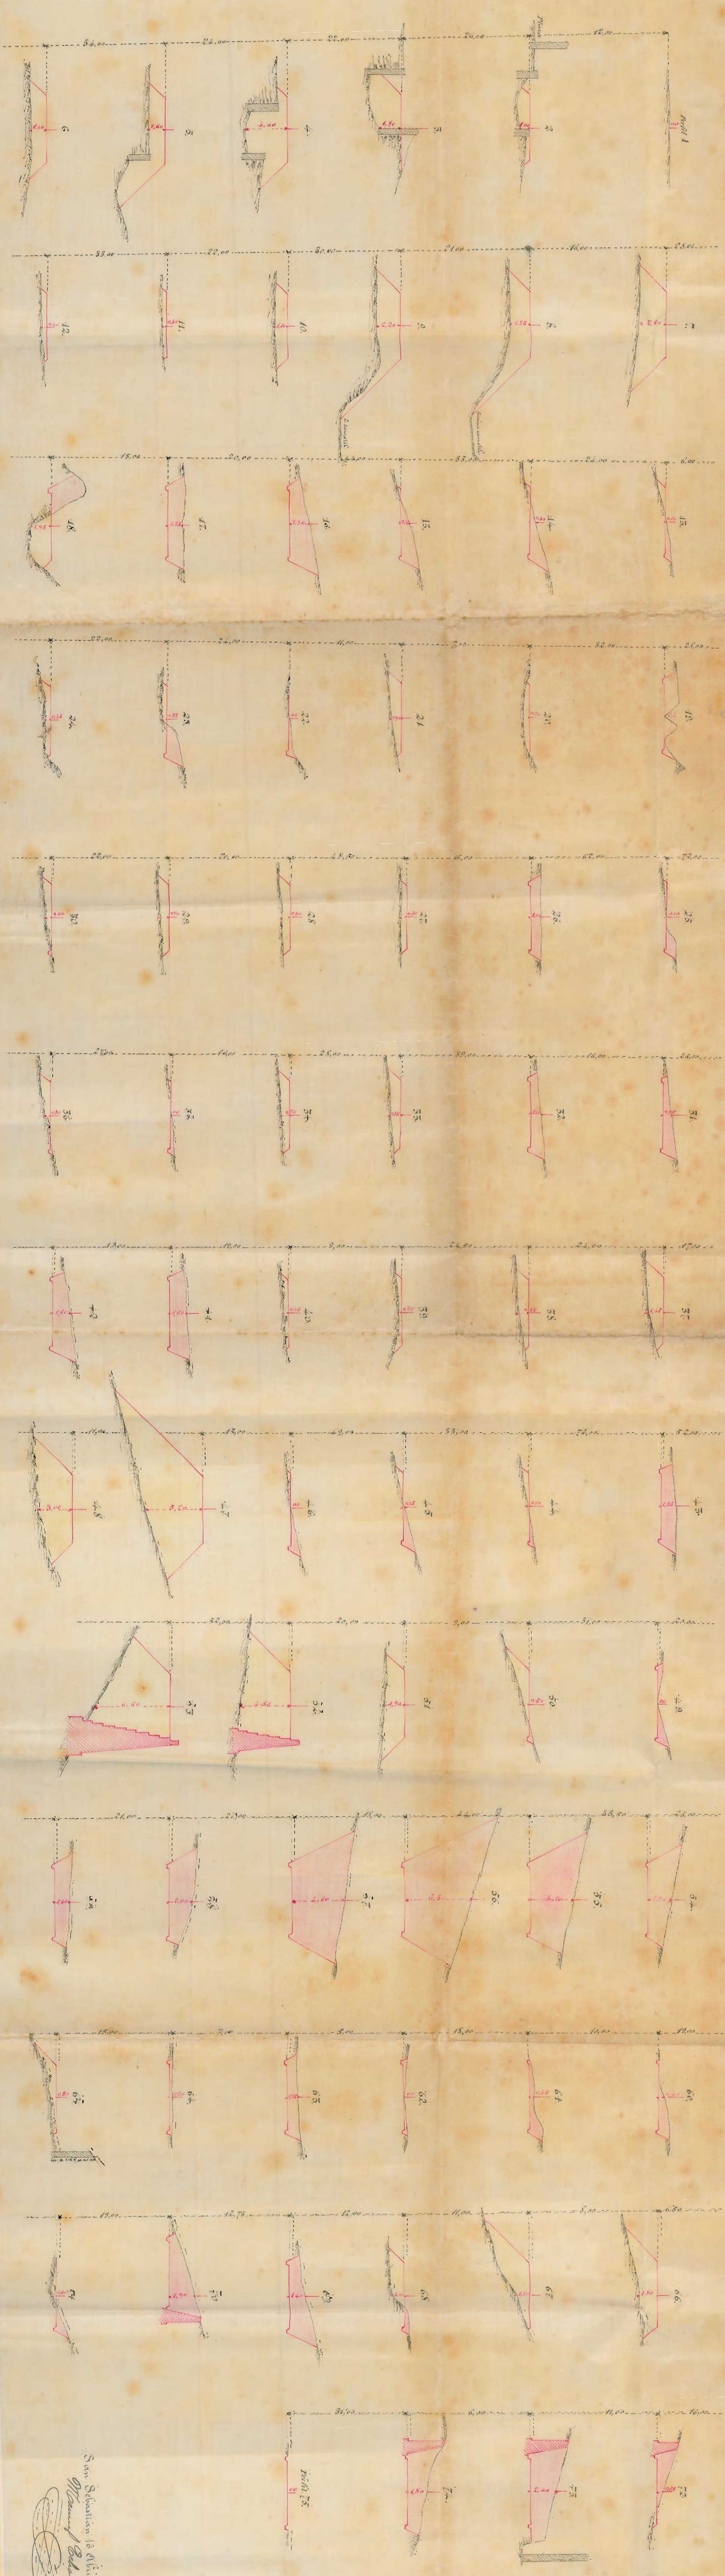

San Sebastián 16 Abril 1895.
Miguel de Salazar, autor