


PROYECTO
 DE
 UN CAMINO VECINAL DESDE LA VILLA DE AIZÁ
 al viaducto de la "Herrera" en la carretera
 de
SAN SEBASTIAN A PASAJES

Perfil longitudinal

Escala { 1:200 horizontal
 1:500 vertical

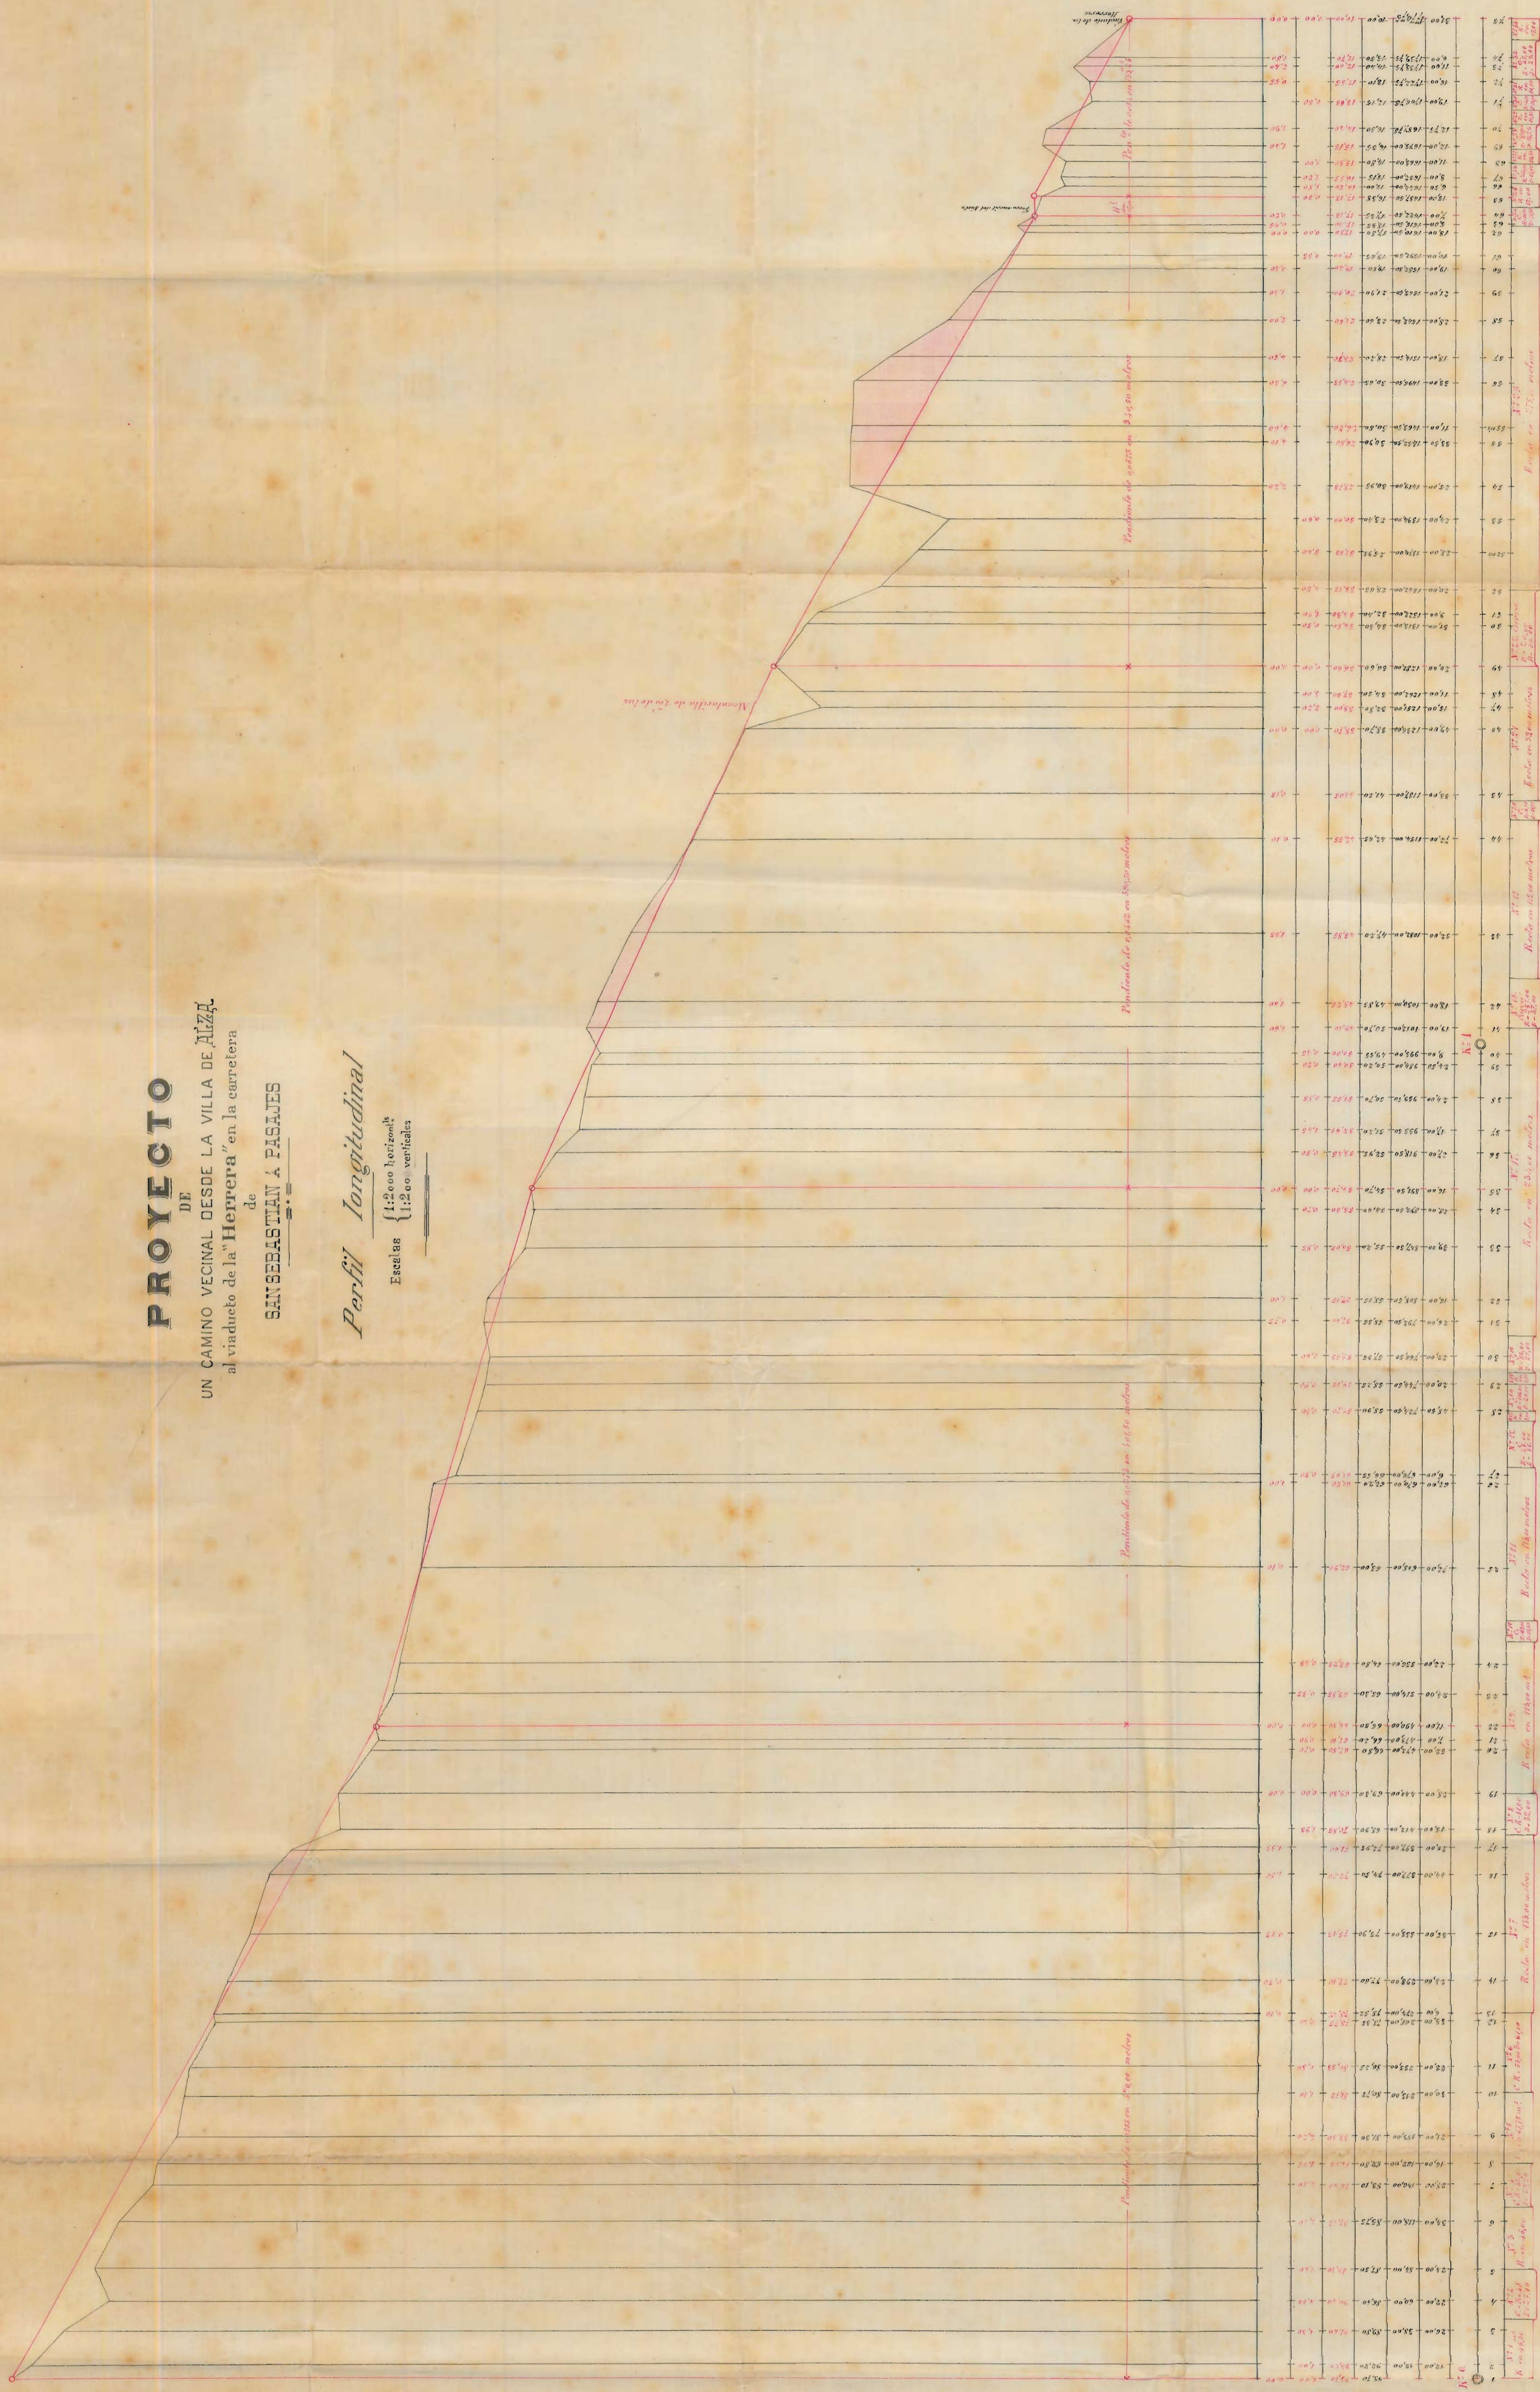

San Sebastián 15 de Abril 1895
 M. de la Cruz