


CONFORME:
EL PROPIETARIO

SAN SEBASTIAN, MAYO DE 1960
EL ARQUITECTO AUTOR DEL PROYECTO Y DIRECTOR DE LAS OBRAS

J. Marticorena

PLANO DE EMPLAZAMIENTO

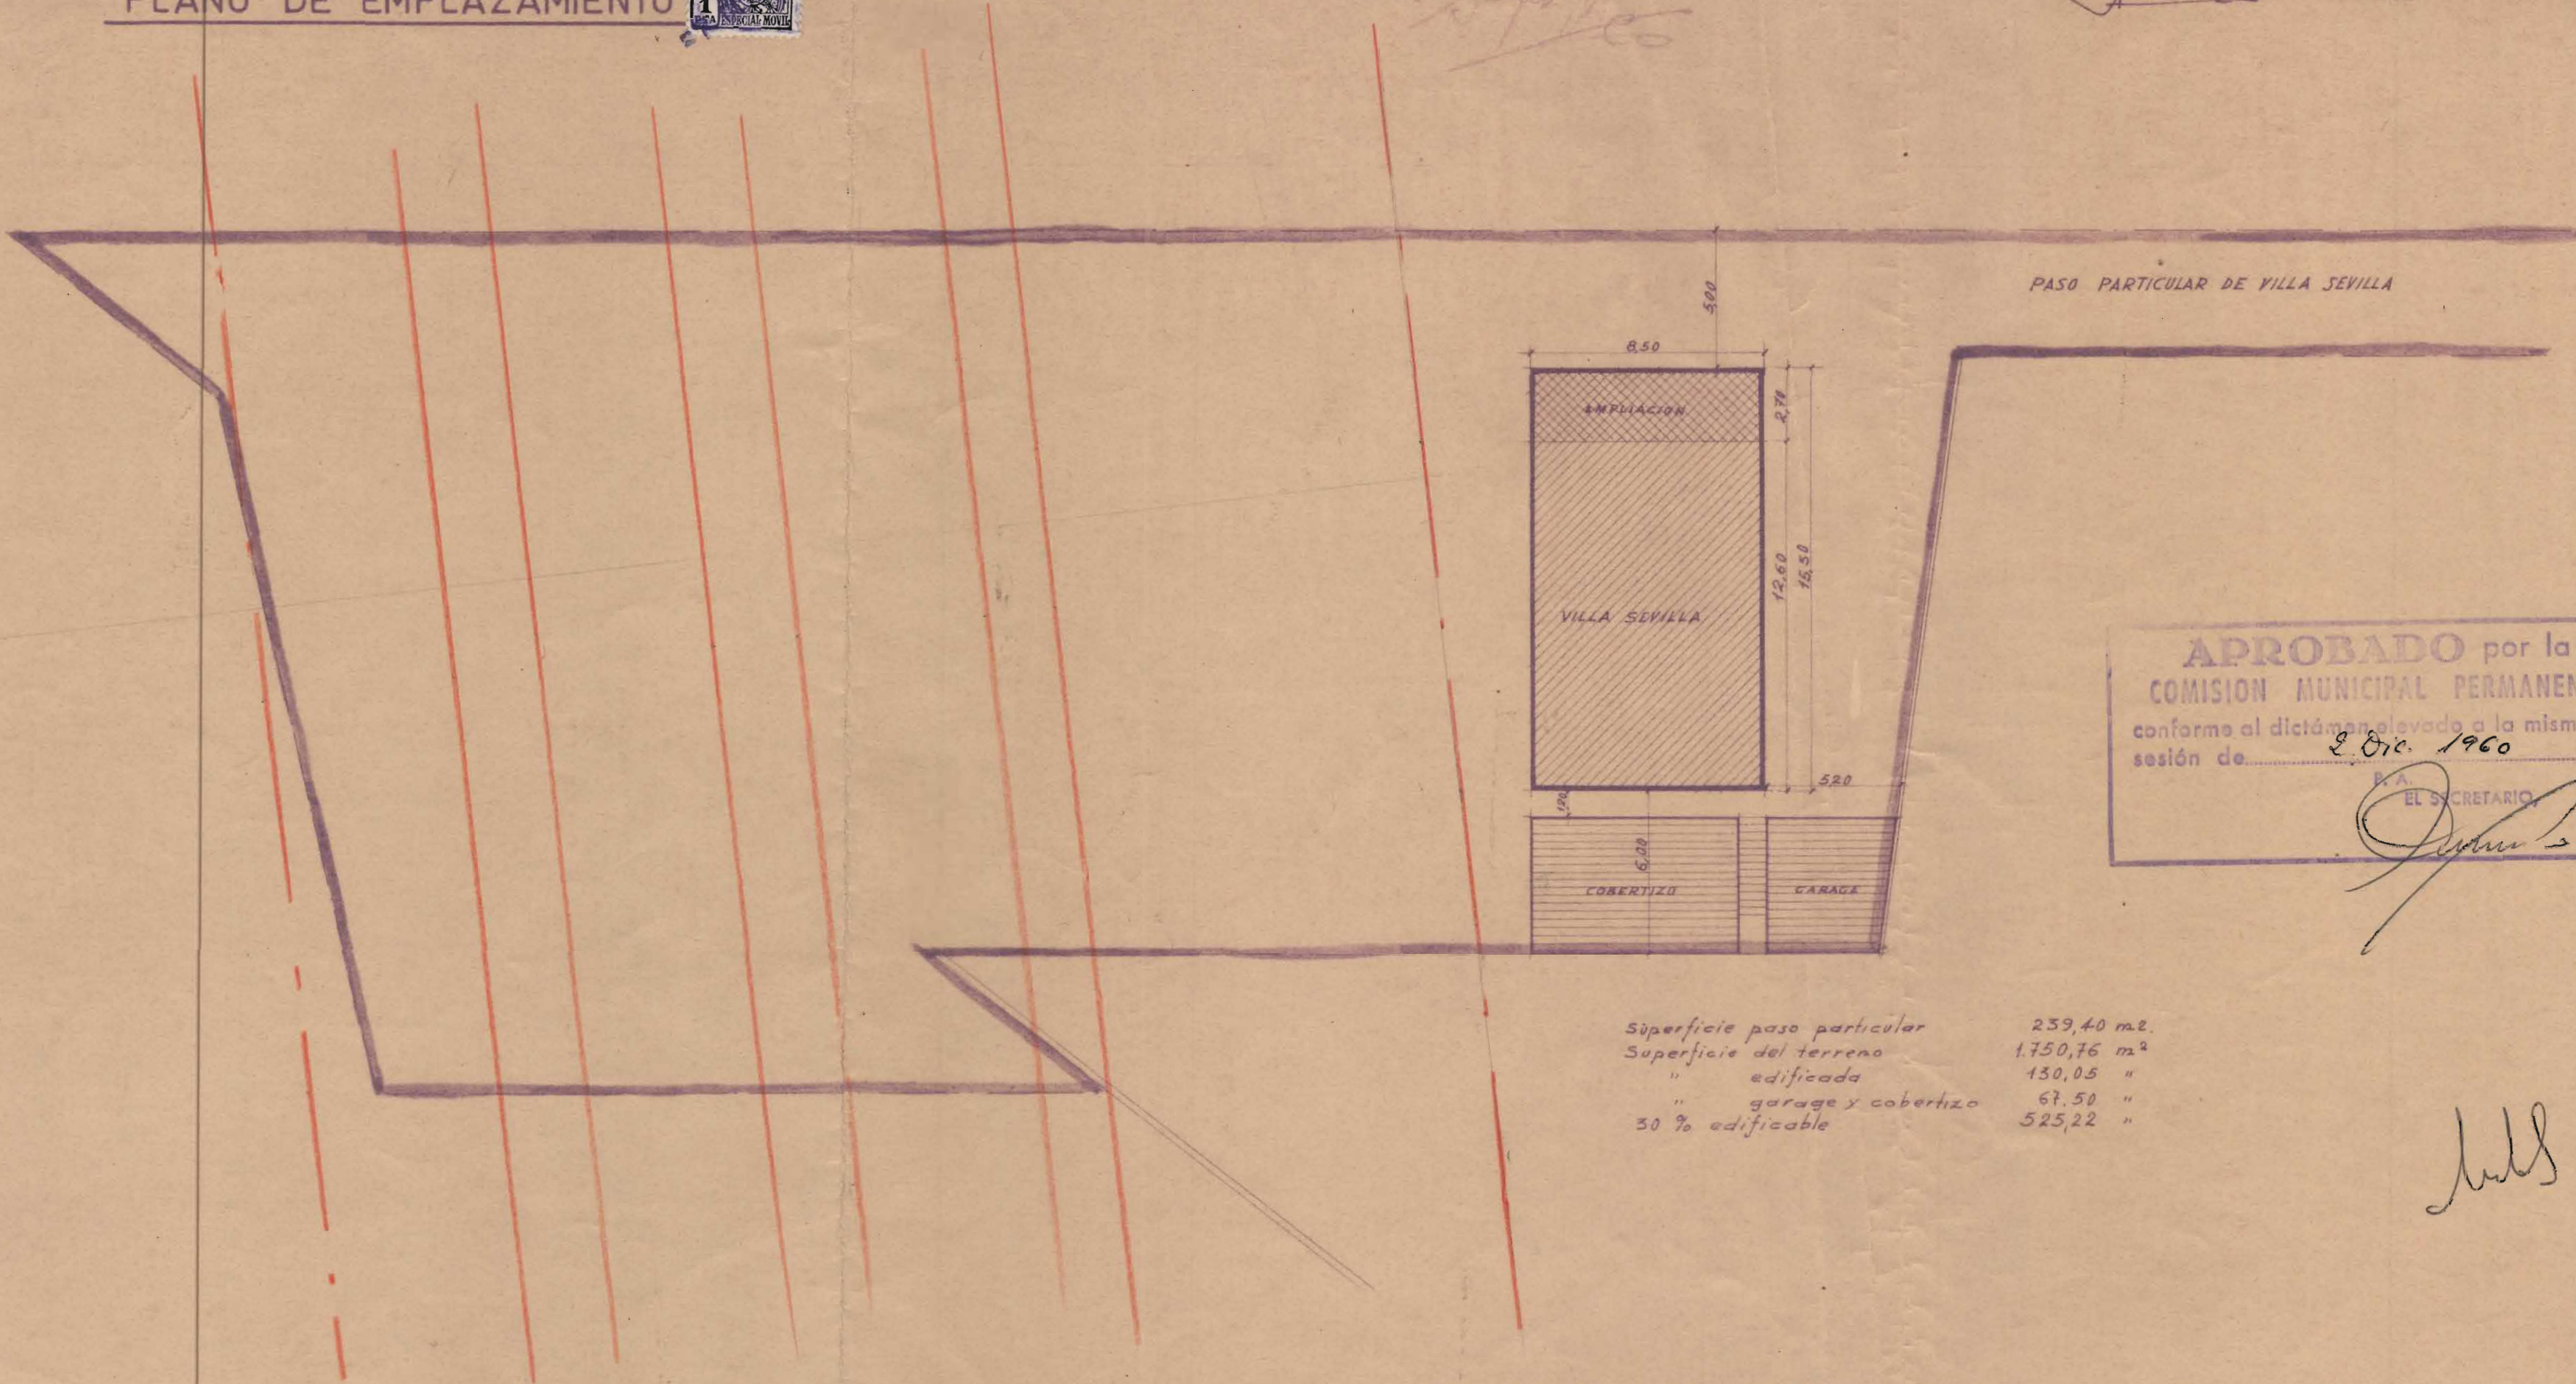

APROBADO por la
COMISION MUNICIPAL PERMANENTE
conforme al dictamen elevado a la misma en
sesión de 2 Dic. 1960
P.A.
EL SECRETARIO

[Signature]

Superficie paso particular	239,40 m ² .
Superficie del terreno	1750,76 m ²
" edificada	130,05 "
" garage y cobertizo	67,50 "
30 % edificable	525,22 "

[Handwritten initials]